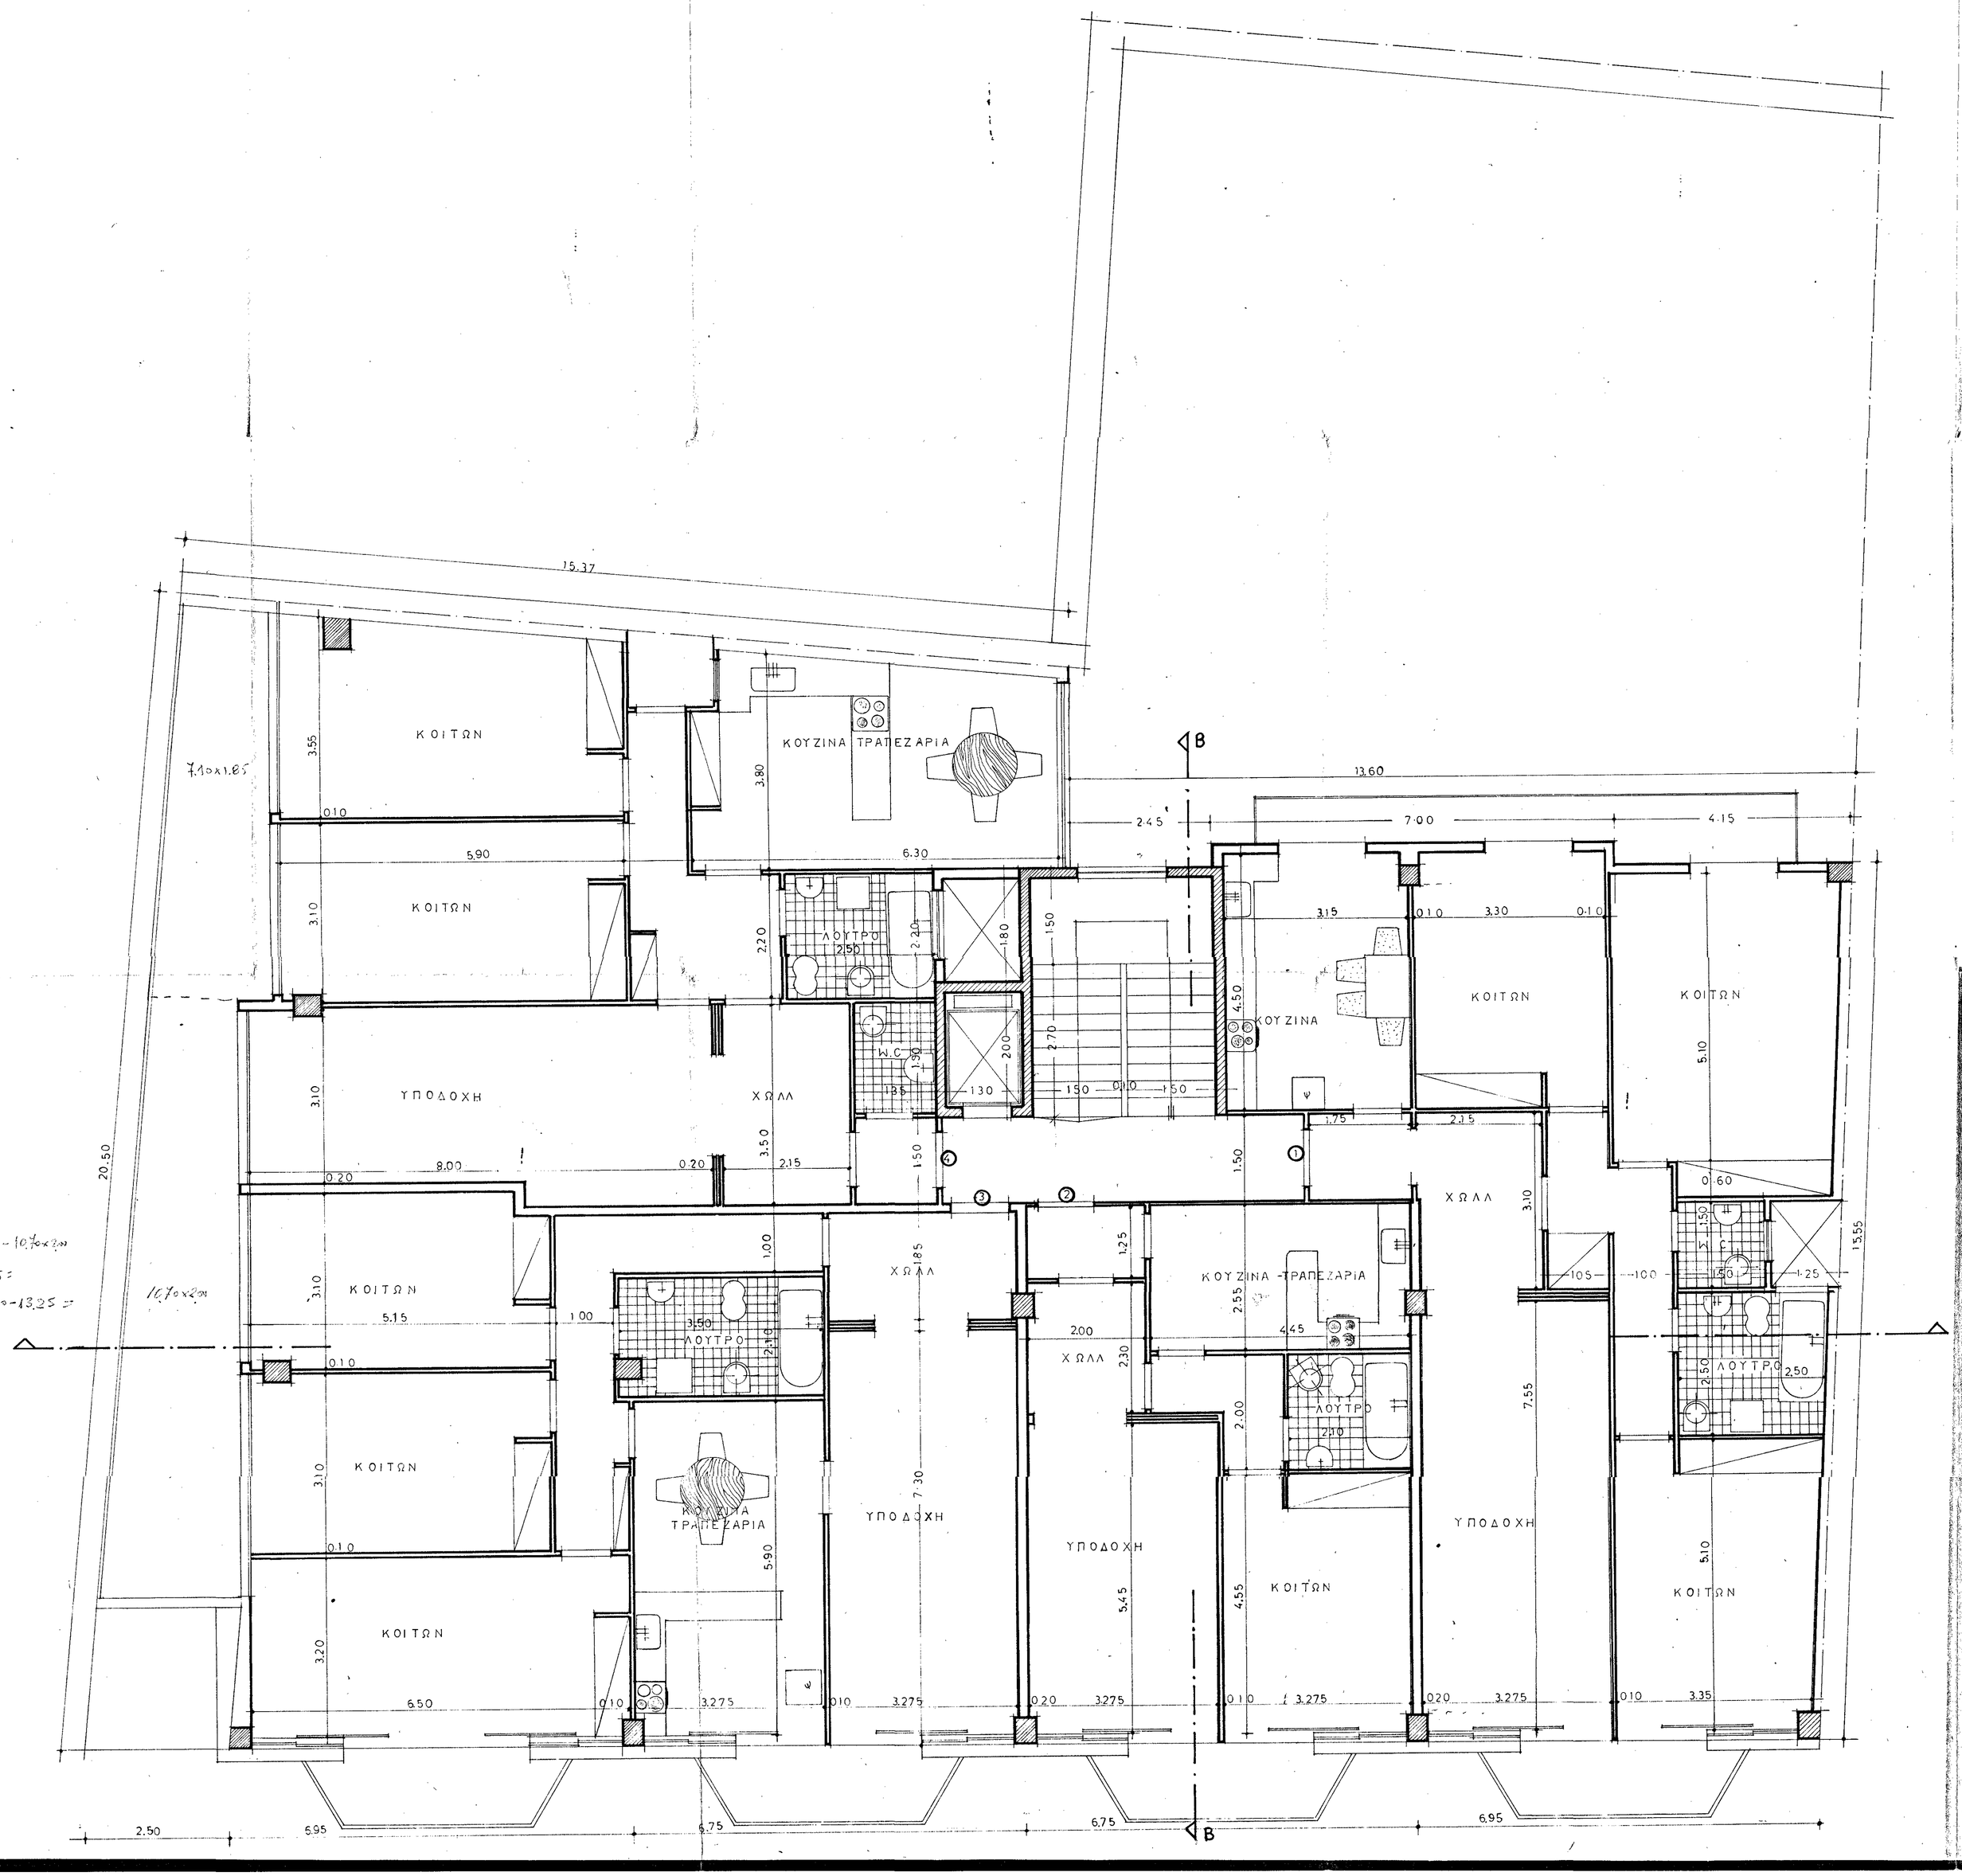

Σ Δ ορόφων : 515.60 - 10.7x2m
= 7.10x1.85 =
= 515.60 - 24.40 - 13.25 =
= 480.95

10.7x2m

έργοτεχνική Ε.Π.Ε.

ΤΕΧΝΙΚΗ ΕΤΑΙΡΕΙΑ ΜΕΛΕΤΩΝ ΚΑΙ ΚΑΤΑΣΚΕΥΩΝ
ΥΨΗΛΑΝΤΟΥ 7 - ΛΑΜΙΑ
ΤΗΛ. ΚΕΝΤΡΟΥ 28666.Φ.

ΕΡΓΟΝ

ΚΤΙΡΙΟΝ ΓΡΑΦΕΙΩΝ
SNAC BAR
ΝΑΙΤ ΚΛΑΜΠ

ΙΔΙΟΚΤΗΤΗΣ

ΑΦΩΝ ΓΡΑΜΜΑΤΙΚΑ

ΘΕΣΗ

ΠΛΑΤΕΙΑ ΕΛΕΥΘΕΡΙΑΣ
ΛΑΜΙΑ

ΕΙΔΟΣ ΣΧΕΔΙΟΥ

ΚΑΤΟΨΙΣ Δ ΟΡΟΦΟΥ

ΚΛΙΜ: 1:50

ΑΡΙΘΜΟΣ ΣΧΕΔΙΟΥ	ΗΜΕΡΟΜΗΝΙΑ	

Ο ΣΥΝΤΑΞΑΣ ΜΗΧΑΝΙΚΟΣ

ΔΗΜΗΤΡΙΟΣ ΠΕΝΤΑΓΙΩΤΗΣ
ΠΟΛΙΤΙΚΟΣ ΜΗΧΑΝΙΚΟΣ
ΔΙΠΛΩΜΑΤΟΥΧΟΣ Ε.Μ.Π.
ΛΑΜΙΑ ΥΨΗΛΑΝΤΟΥ 7
ΑΡΙΘ. Π.Γ.Ε. 08 ΤΗΛ. 28666