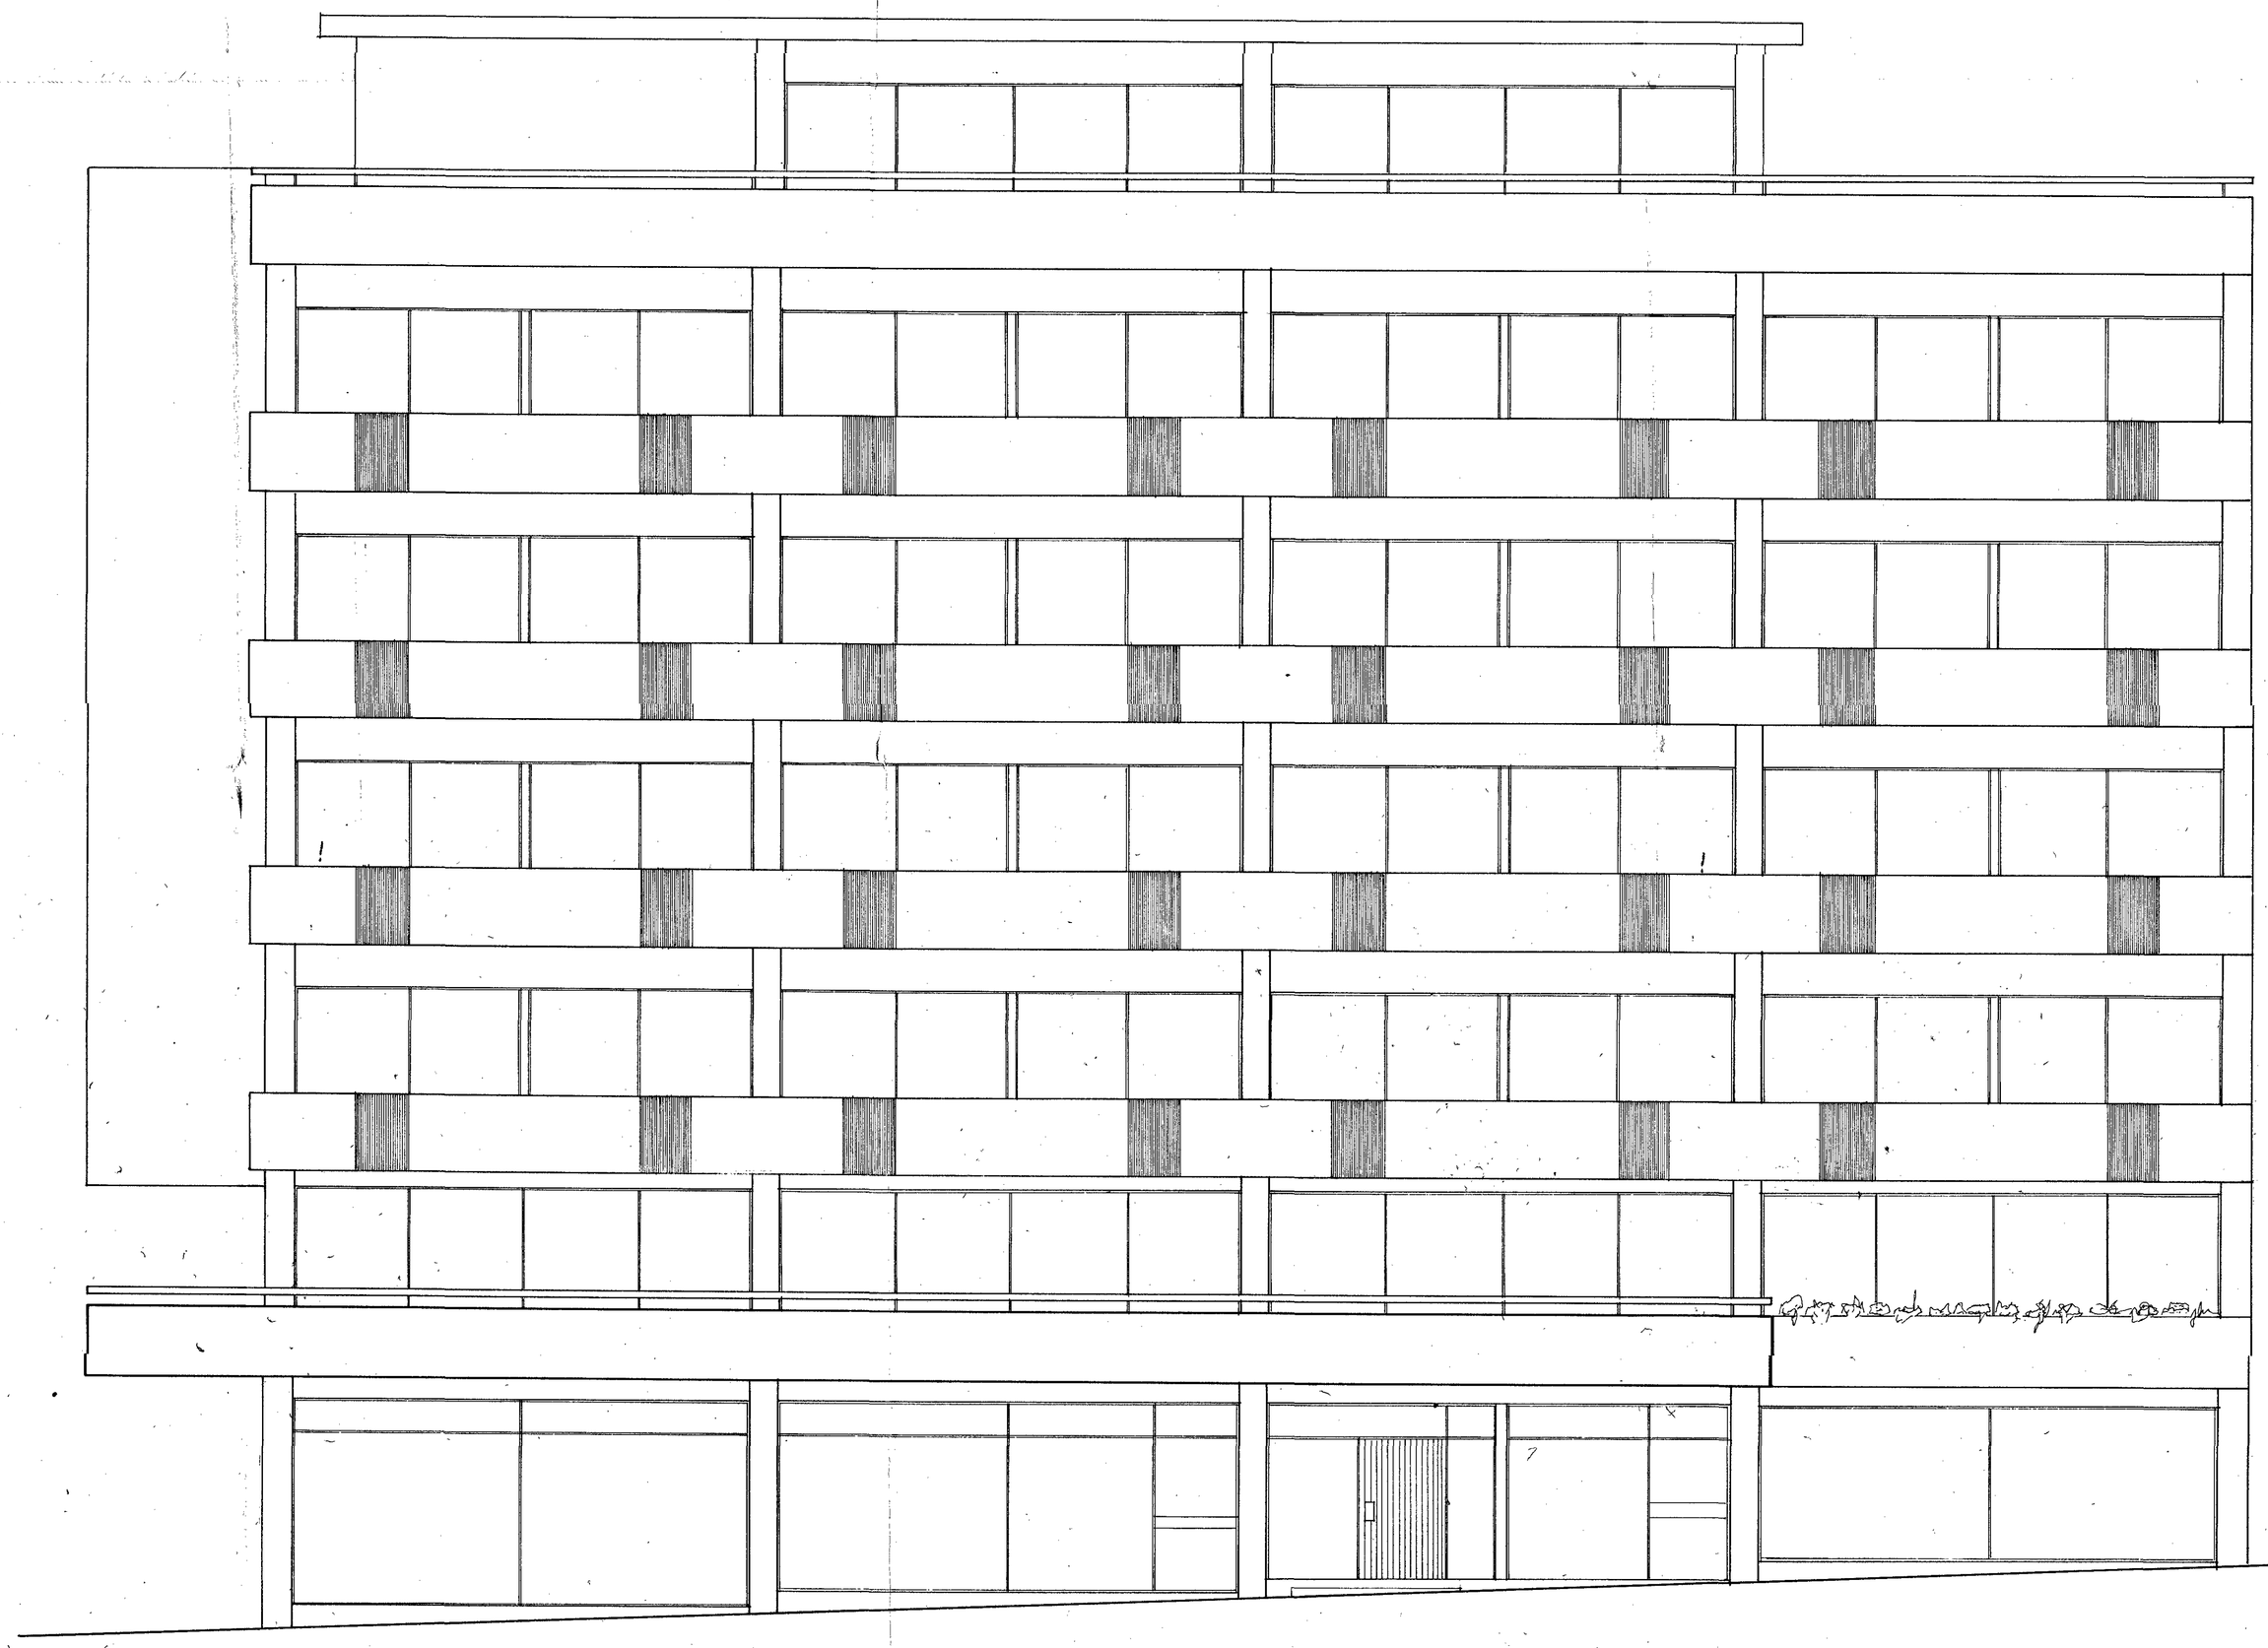

ΈΡΓΟΤΕΧΝΙΚΗ Ε.Π.Ε.

ΤΕΧΝΙΚΗ ΕΤΑΙΡΕΙΑ ΜΕΛΕΤΩΝ
ΚΑΙ ΚΑΤΑΣΚΕΥΩΝ
ΥΨΗΛΑΝΤΟΥ 7 ΛΑΜΙΑ
ΤΗΛ. ΚΕΝΤΡΟΝ 28666.α

ΕΡΓΟΝ

ΚΤΙΡΙΟΝ ΓΡΑΦΕΙΩΝ
SNAC BAR
ΝΑΪΤ ΚΛΑΜΠ

ΗΛΕΓΧΘΗ
Εν Λαμία 19 21-1-78
Ο Τεχν. Υπηρ. Ο Προϊστ. Πολ. Μηχ/νών

ΙΔΙΟΚΤΗΤΗΣ

ΑΦΩΝ ΓΡΑΜΜΑΤΙΚΑ

ΘΕΣΙΣ

ΠΛΑΤΕΙΑ ΕΛΕΥΘΕΡΙΑΣ
ΛΑΜΙΑ

ΕΙΔΟΣ ΣΧΕΔΙΟΥ

ΟΨΙΣ ΕΠΙ ΤΗΣ ΠΛΑΤΕΙΑΣ ΕΛΕΥΘΕΡΙΑΣ

ΚΛΙΜ 1:50

Ο ΣΥΝΤΑΞΑΣ ΜΗΧΑΝΙΚΟΣ

ΔΗΜΗΤΡΙΟΣ ΠΕΝΤΑΖΩΤΗΣ
ΠΟΛΙΤΙΚΟΣ ΜΗΧΑΝΙΚΟΣ
ΑΠΟΦΟΙΤΟΣ Ε.Μ.Π.
ΛΑΜΙΑ ΥΨΗΛΑΝΤΟΥ 7
ΑΡΙΘ. Π.Γ.Ε. 08 ΤΗΛ. 28668