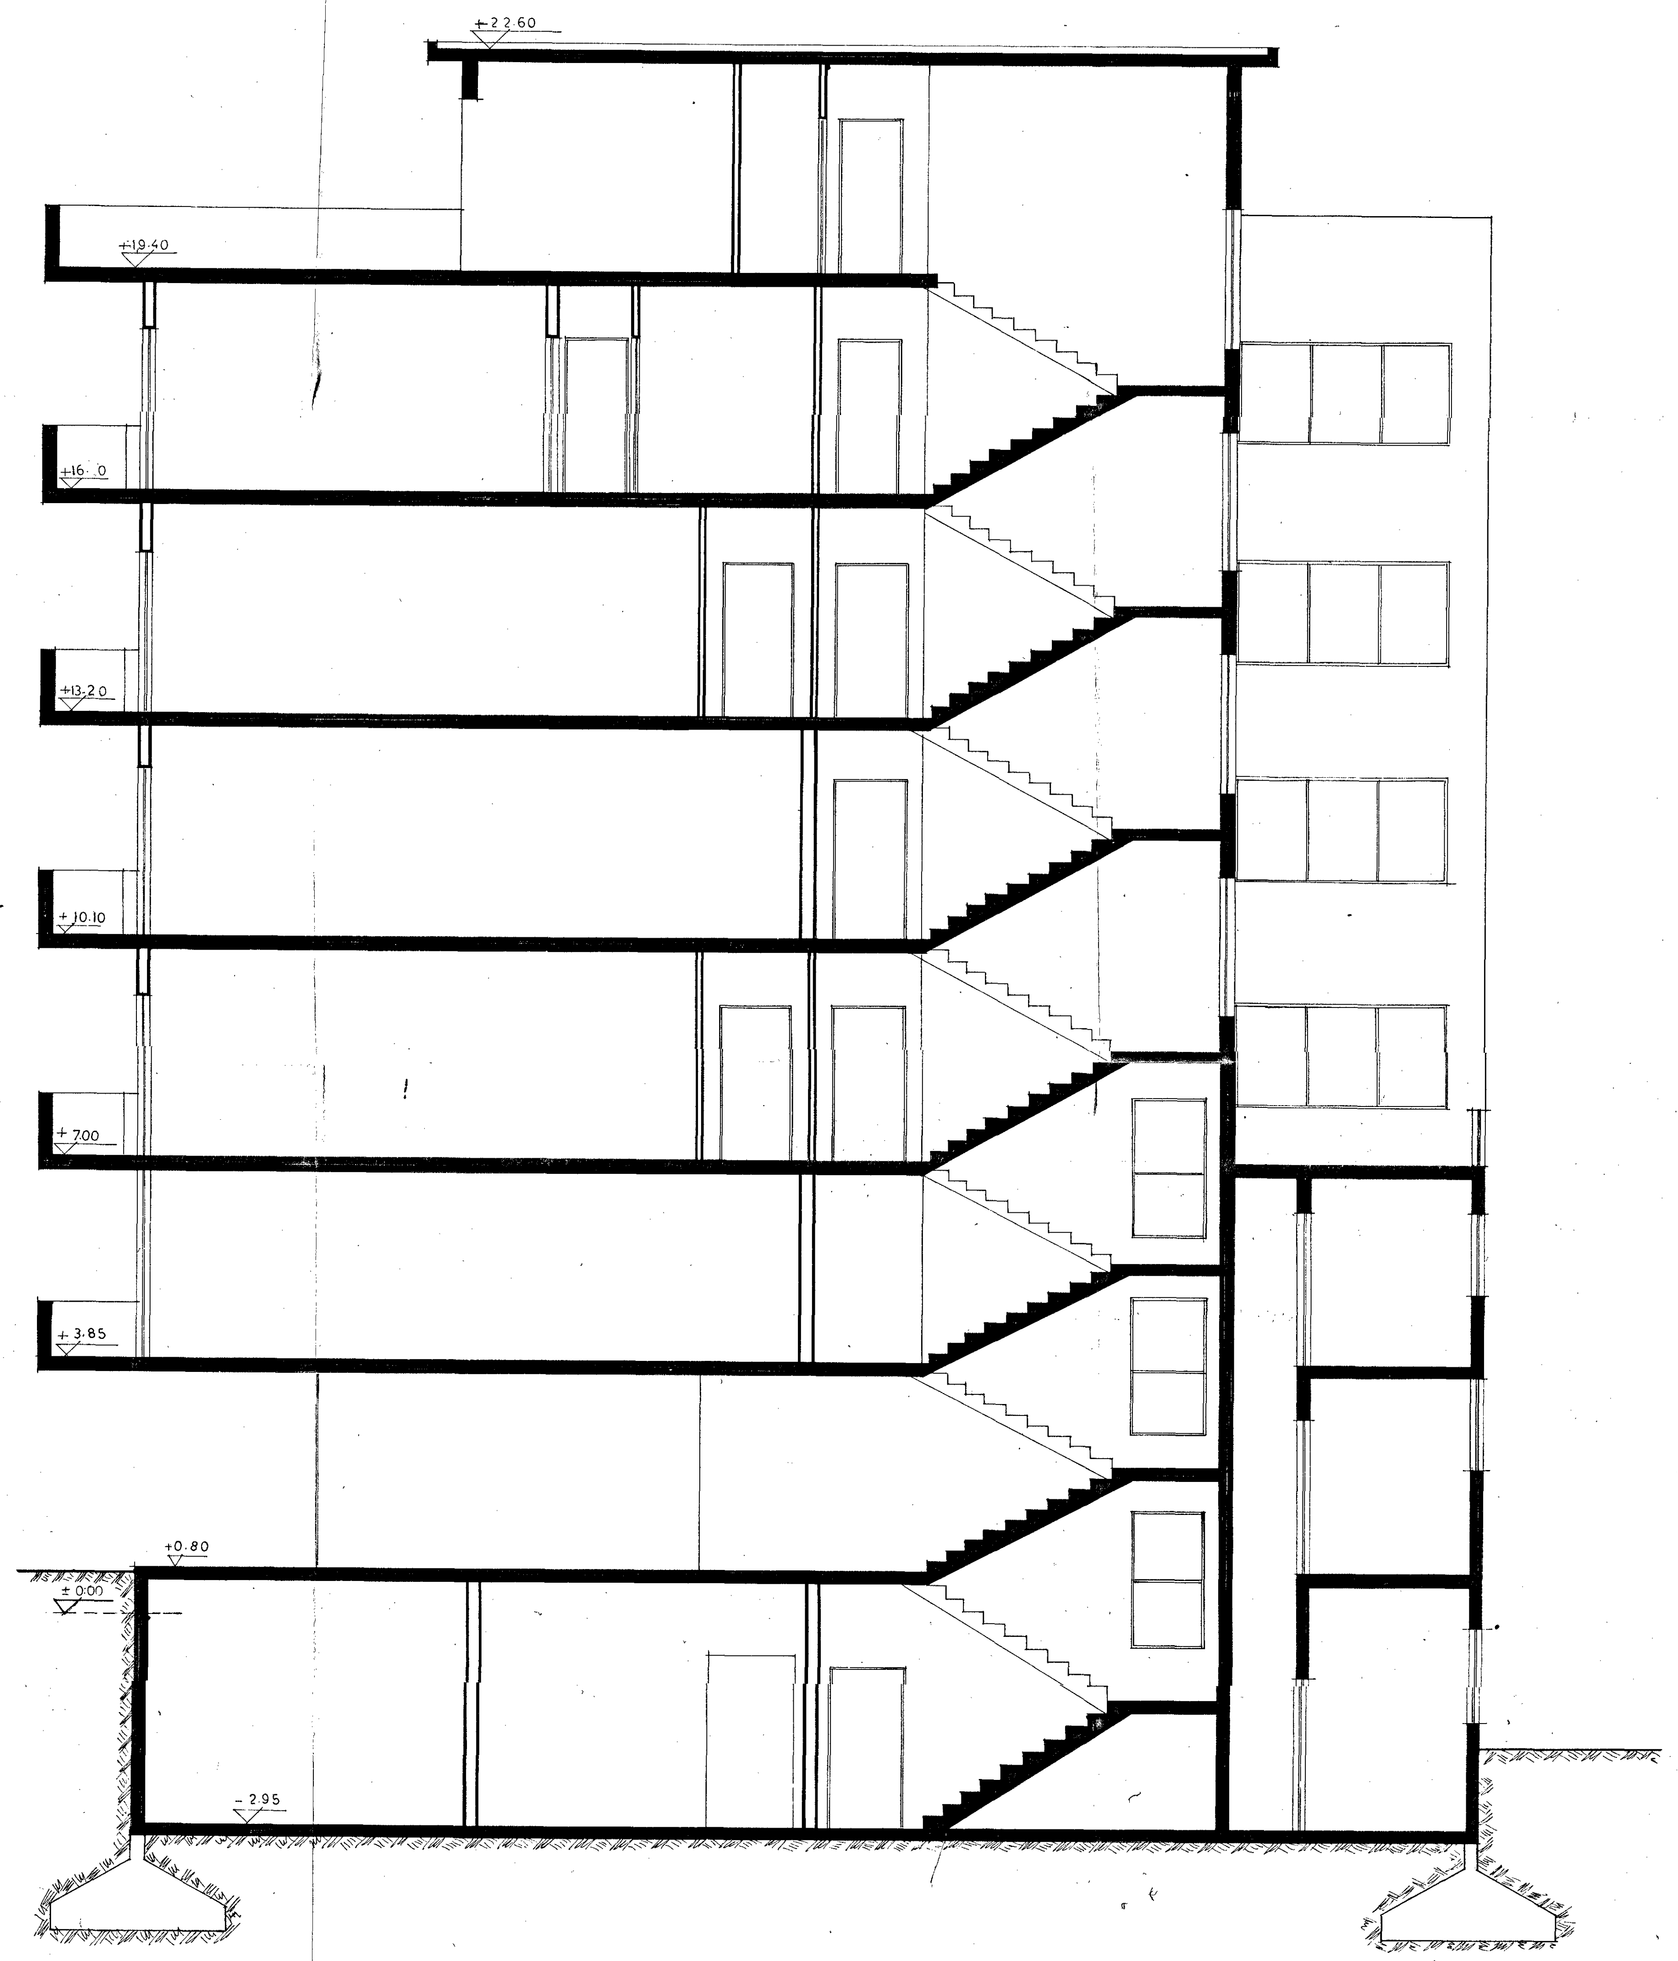

έρευνοτεχνική Ε.Π.Ε.

ΤΕΧΝΙΚΗ ΕΤΑΙΡΕΙΑ ΜΕΛΕΤΩΝ
ΚΑΙ ΚΑΤΑΣΚΕΥΩΝ
ΥΨΗΛΑΝΤΟΥ 7 - ΛΑΜΙΑ
ΤΗΛ. ΚΕΝΤΡΟΝ 28666-8

ΕΡΓΟΝ

ΚΤΙΡΙΟΝ ΓΡΑΦΕΙΩΝ
SNAC BAR
ΝΑΙΤ. ΚΛΑΜΠ.

ΗΛΕΓΧΘΗ
Εν Λαμία τη 21.1.78
Ο Τοπ. Υπηρ.
Ο Πρόεδρος Πολ. Τεχνιτών

ΙΔΙΟΚΤΗΤΗΣ

ΑΦΩΝ ΓΡΑΜΜΑΤΙΚΑ

ΘΕΣΙΣ

ΠΛΑΤΕΙΑ ΕΛΕΥΘΕΡΙΑΣ
ΛΑΜΙΑ

ΕΙΔΟΣ ΣΧΕΔΙΟΥ

ΤΟΜΗ Β-Β

ΚΛΙΜ: 1:50

Ο ΣΥΝΤΑΞΑΣ ΜΗΧΑΝΙΚΟΣ

ΔΗΜΗΤΡΙΟΣ ΠΕΝΤΑΓΙΩΤΗΣ
ΠΟΛΙΤΙΚΟΣ ΜΗΧΑΝΙΚΟΣ
ΔΙΠΛΩΜΑΤΟΥΧΟΣ Ε.Μ.Π.
ΛΑΜΙΑ ΥΨΗΛΑΝΤΟΥ 7
ΑΡΙΘ. Π.Ο.Μ. 019 ΤΗΛ. 28666

ΑΡΙΘΜΟΣ ΣΧΕΔΙΟΥ	ΗΜΕΡΟΜΗΝΙΑ	