



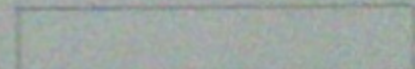
ΥΠΟΜΝΗΝΑ

A	παλαιο ζήτητο κυβαντισασιο
B	λιθοκτιστο κυβαντισασιο 1930
Γ	σημερινο κυβαντισασιο

ΤΕΧΝΙΚΟ ΕΠΙΜΕΛΗΤΗΡΙΟ της ΕΛΛΑΔΑΣ
 τμημα ανατολικης στερεας

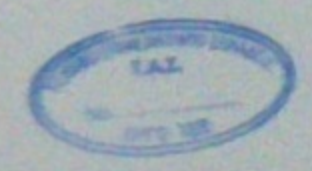

**Η ΕΚΚΛΗΣΙΑ της
 ΑΓΙΑΣ ΤΡΙΑΔΑΣ**
 στη Μ. Καψη Τυμφρηστου


 αποτυπωση  αποκατασταση

θεμα σχεδιου **ΤΟΠΟΓΡΑΦΙΚΟ**
 ΝΟΕΜΒΡΗΣ 1992

ομαδα
 μελετης

ΠΑΠΑΘΑΝΑΣΙΟΥ ΑΛΕΞΑΝΔΡΑ
 ΑΡΧΙΤΕΚΤΟΝ ΜΗΧΑΝΙΚΟΣ


ΚΟΤΡΩΤΣΟΥ ΣΤΕΛΛΑ
 ΠΟΛΙΤΙΚΟΣ ΜΗΧΑΝΙΚΟΣ

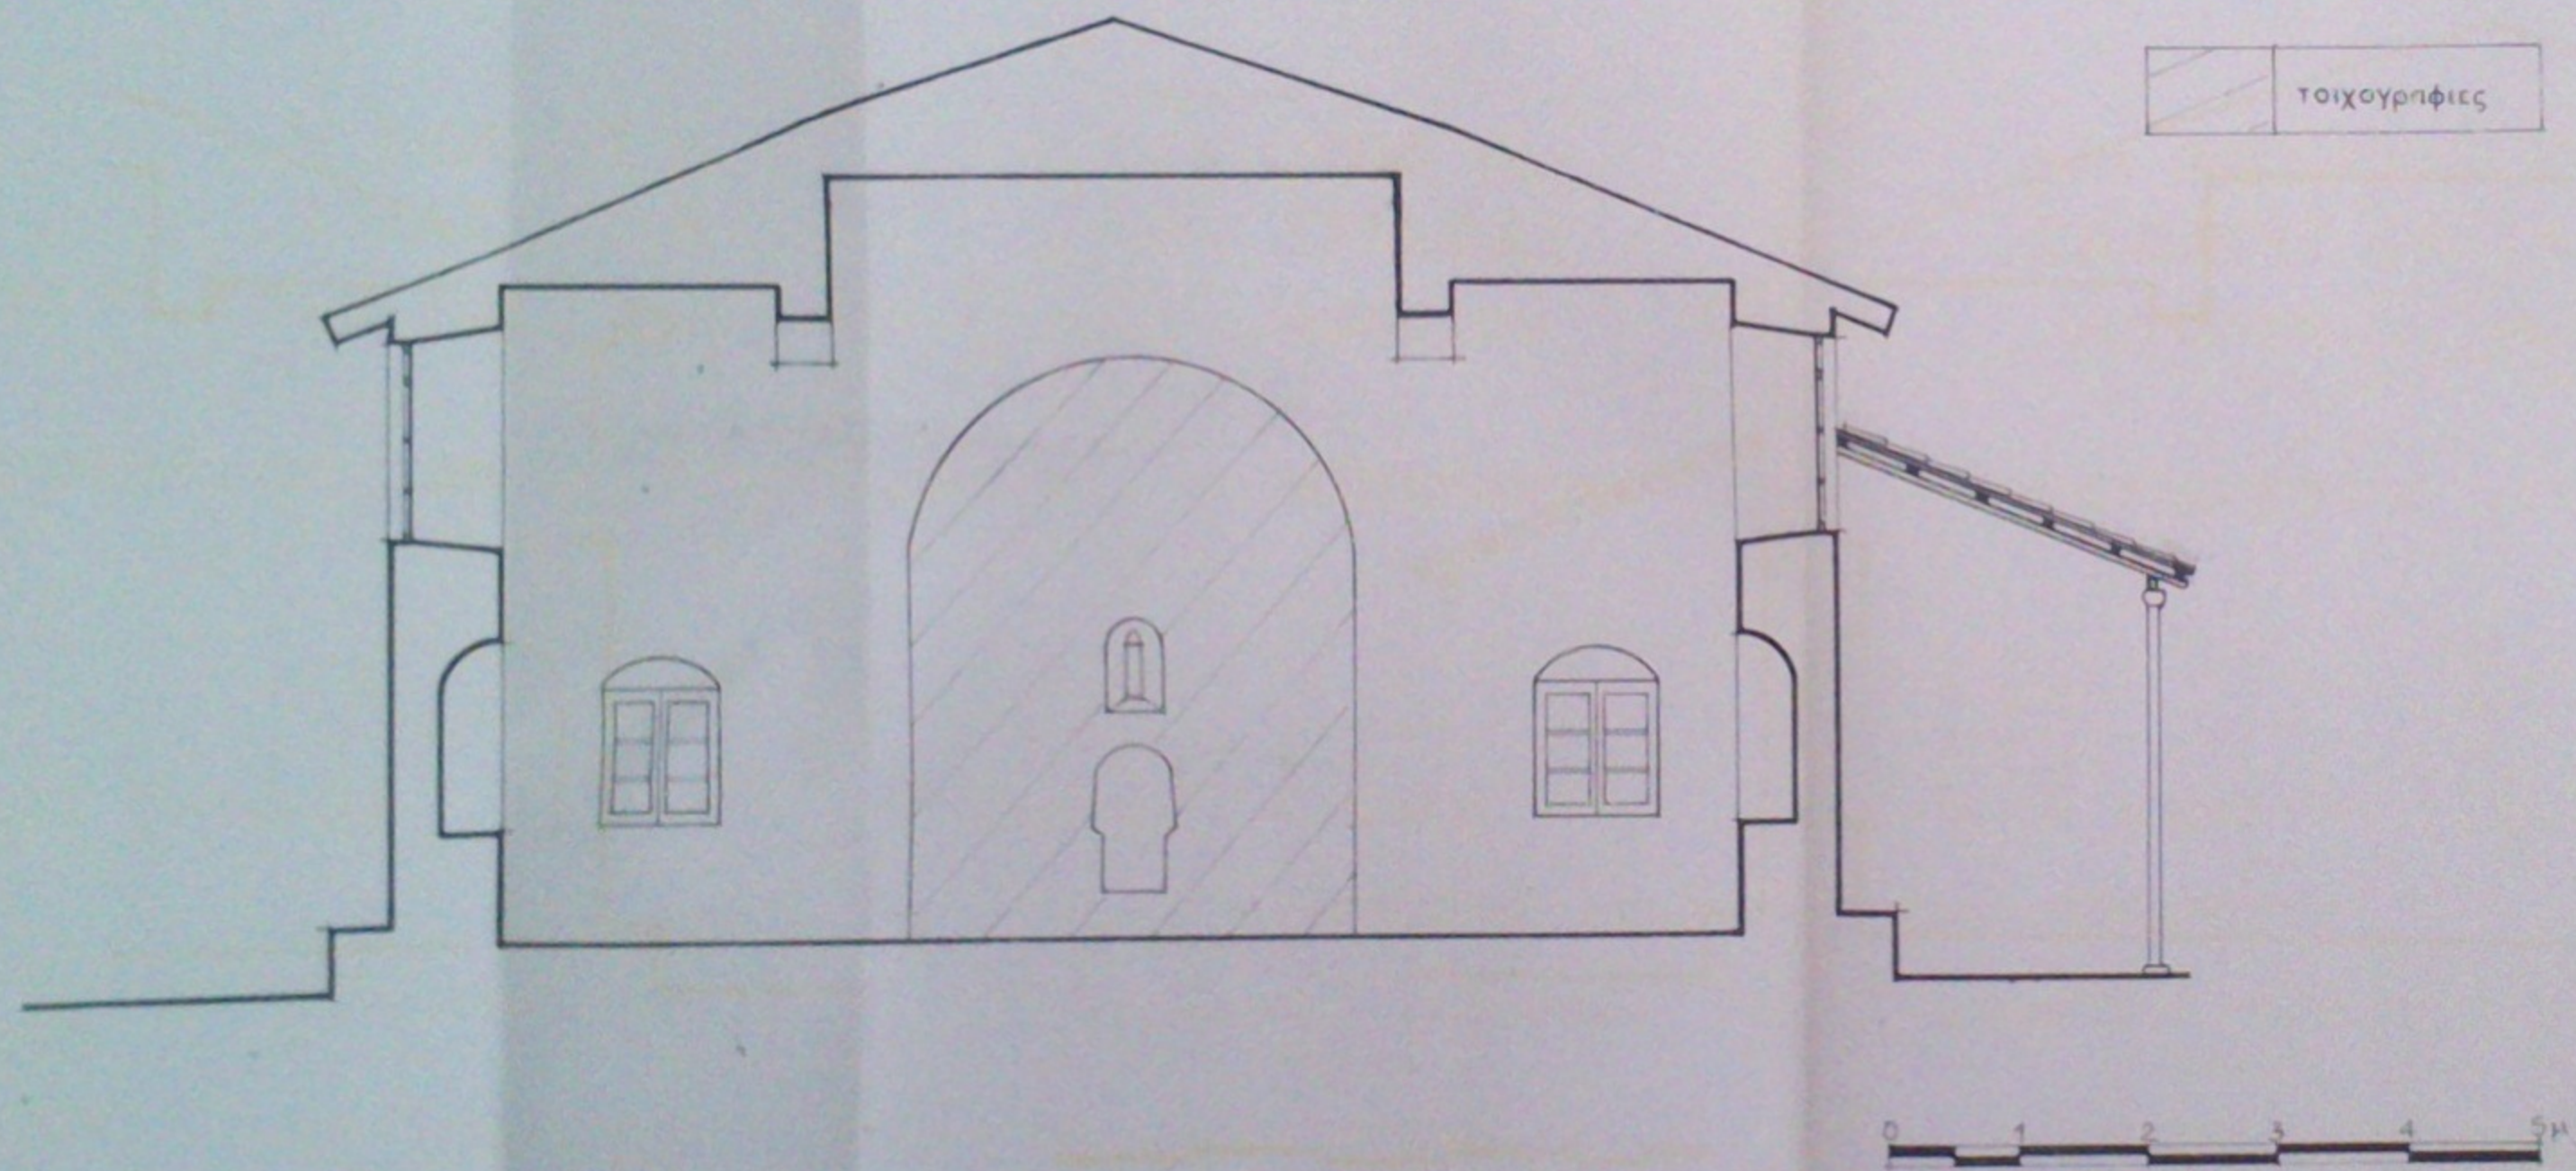

ΤΕΧΝΙΚΟ ΕΠΙΜΕΛΗΤΗΡΙΟ της ΕΛΛΑΔΑΣ
 τμήμα ανατολικής στερεάς

**Η ΕΚΚΛΗΣΙΑ της
 ΑΓΙΑΣ ΤΡΙΑΔΑΣ**

στη Μ. Καψη Τυμφρηστού

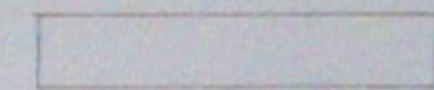

αποτύπωση



αποκατάσταση

θέμα σχεδίου

ΤΟΜΗ Γ-Γ

ΝΟΕΜΒΡΗΣ 1992

ομάδα
 μελέτης

ΠΑΠΑΘΑΝΑΣΙΟΥ ΑΛΕΞΑΝΔΡΑ
 ΑΡΧΙΤΕΚΤΩΝ ΜΗΧΑΝΙΚΟΣ

ΚΟΤΡΩΤΣΟΥ ΣΤΕΛΛΑ
 ΠΟΛΙΤΙΚΟΣ ΜΗΧΑΝΙΚΟΣ