






ΦΩΤΟΓΡΑΦΙΑ ΑΠΟ ΘΕΣΗ ΛΗΨΗΣ Νο 1



ΦΩΤΟΓΡΑΦΙΑ ΑΠΟ ΘΕΣΗ ΛΗΨΗΣ Νο 2

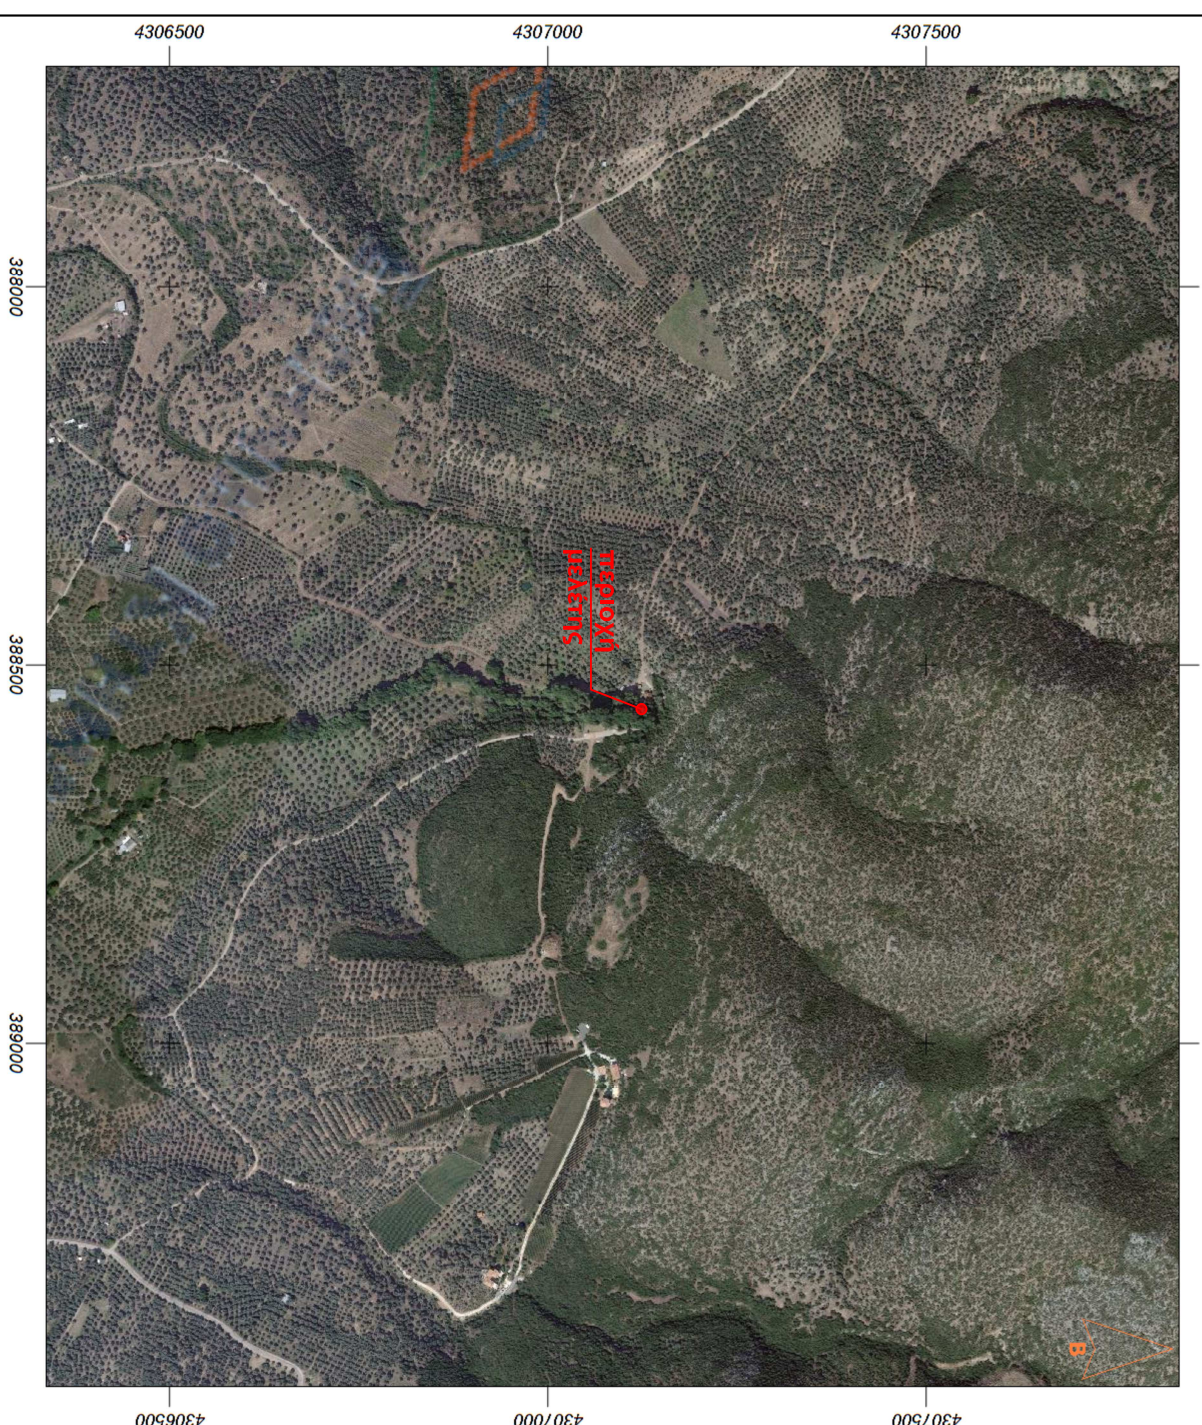

ΔΟΡΥΦΟΡΙΚΗ ΘΕΟΦΩΤΙΟΓΡΑΦΙΑ ΠΕΡΙΟΧΗΣ ΑΚΙΝΗΤΟΥ - ΦΩΤΟΛΗΨΙΑ: 2015-2016 - ΕΜΑ: ΚΤΗΜΑΤΟΛΟΓΙΟ

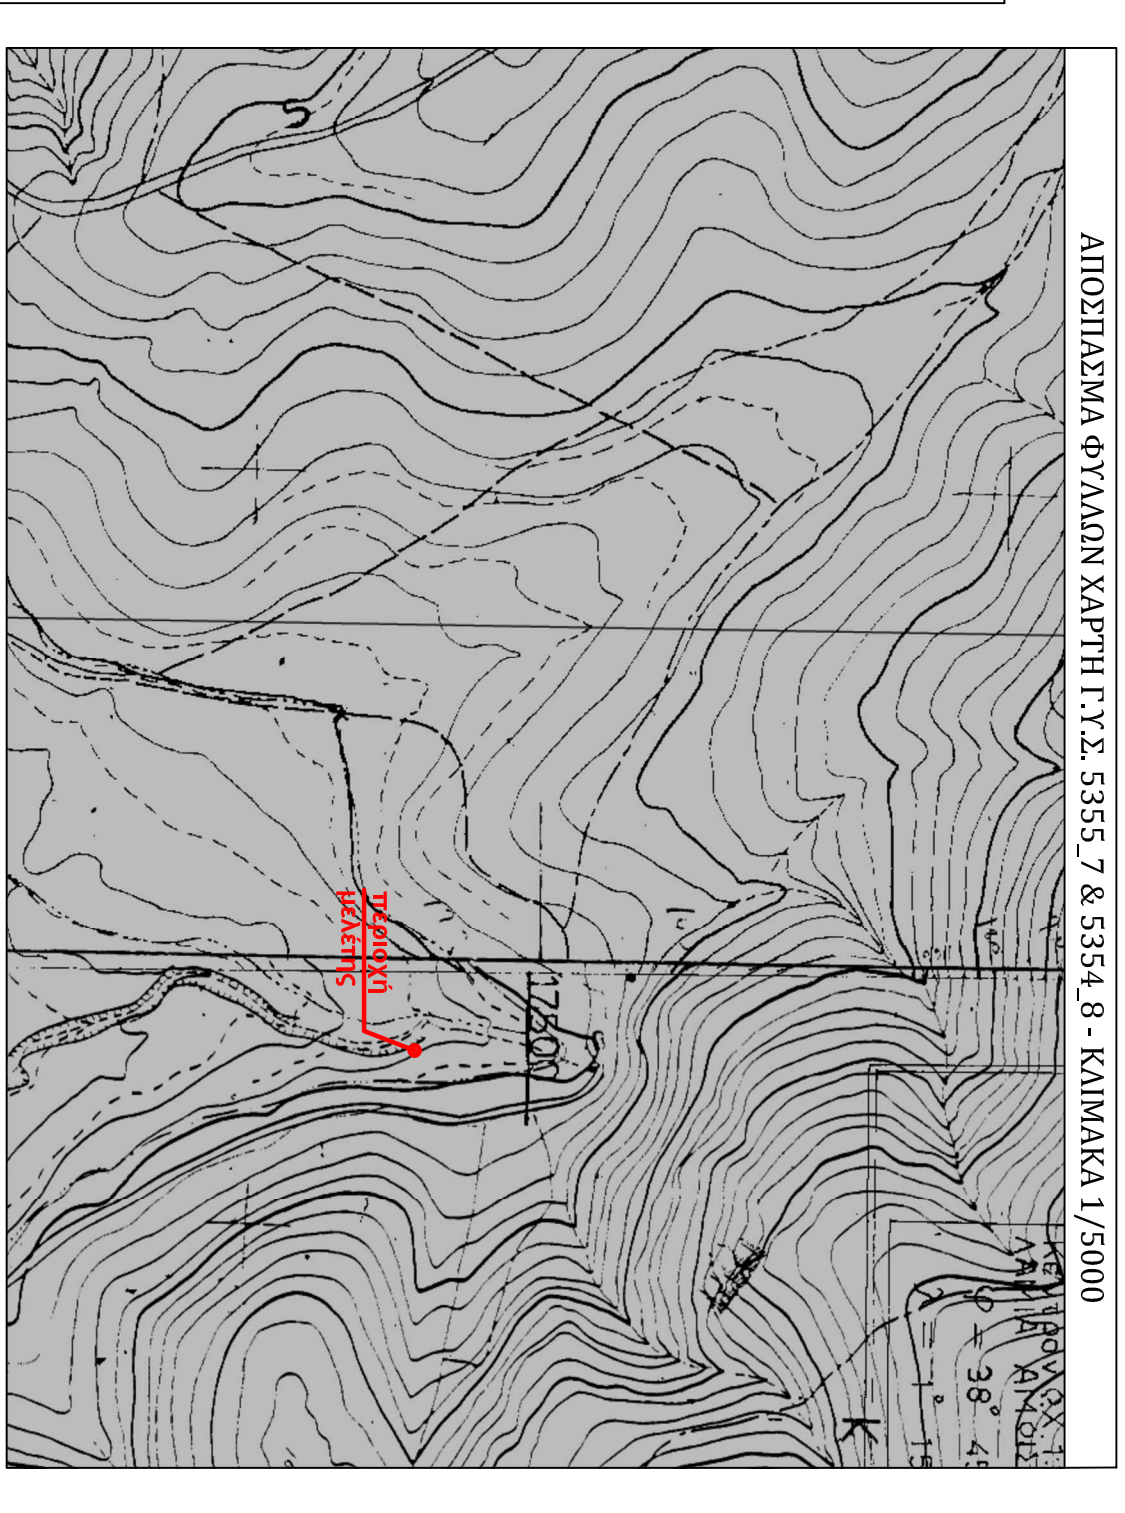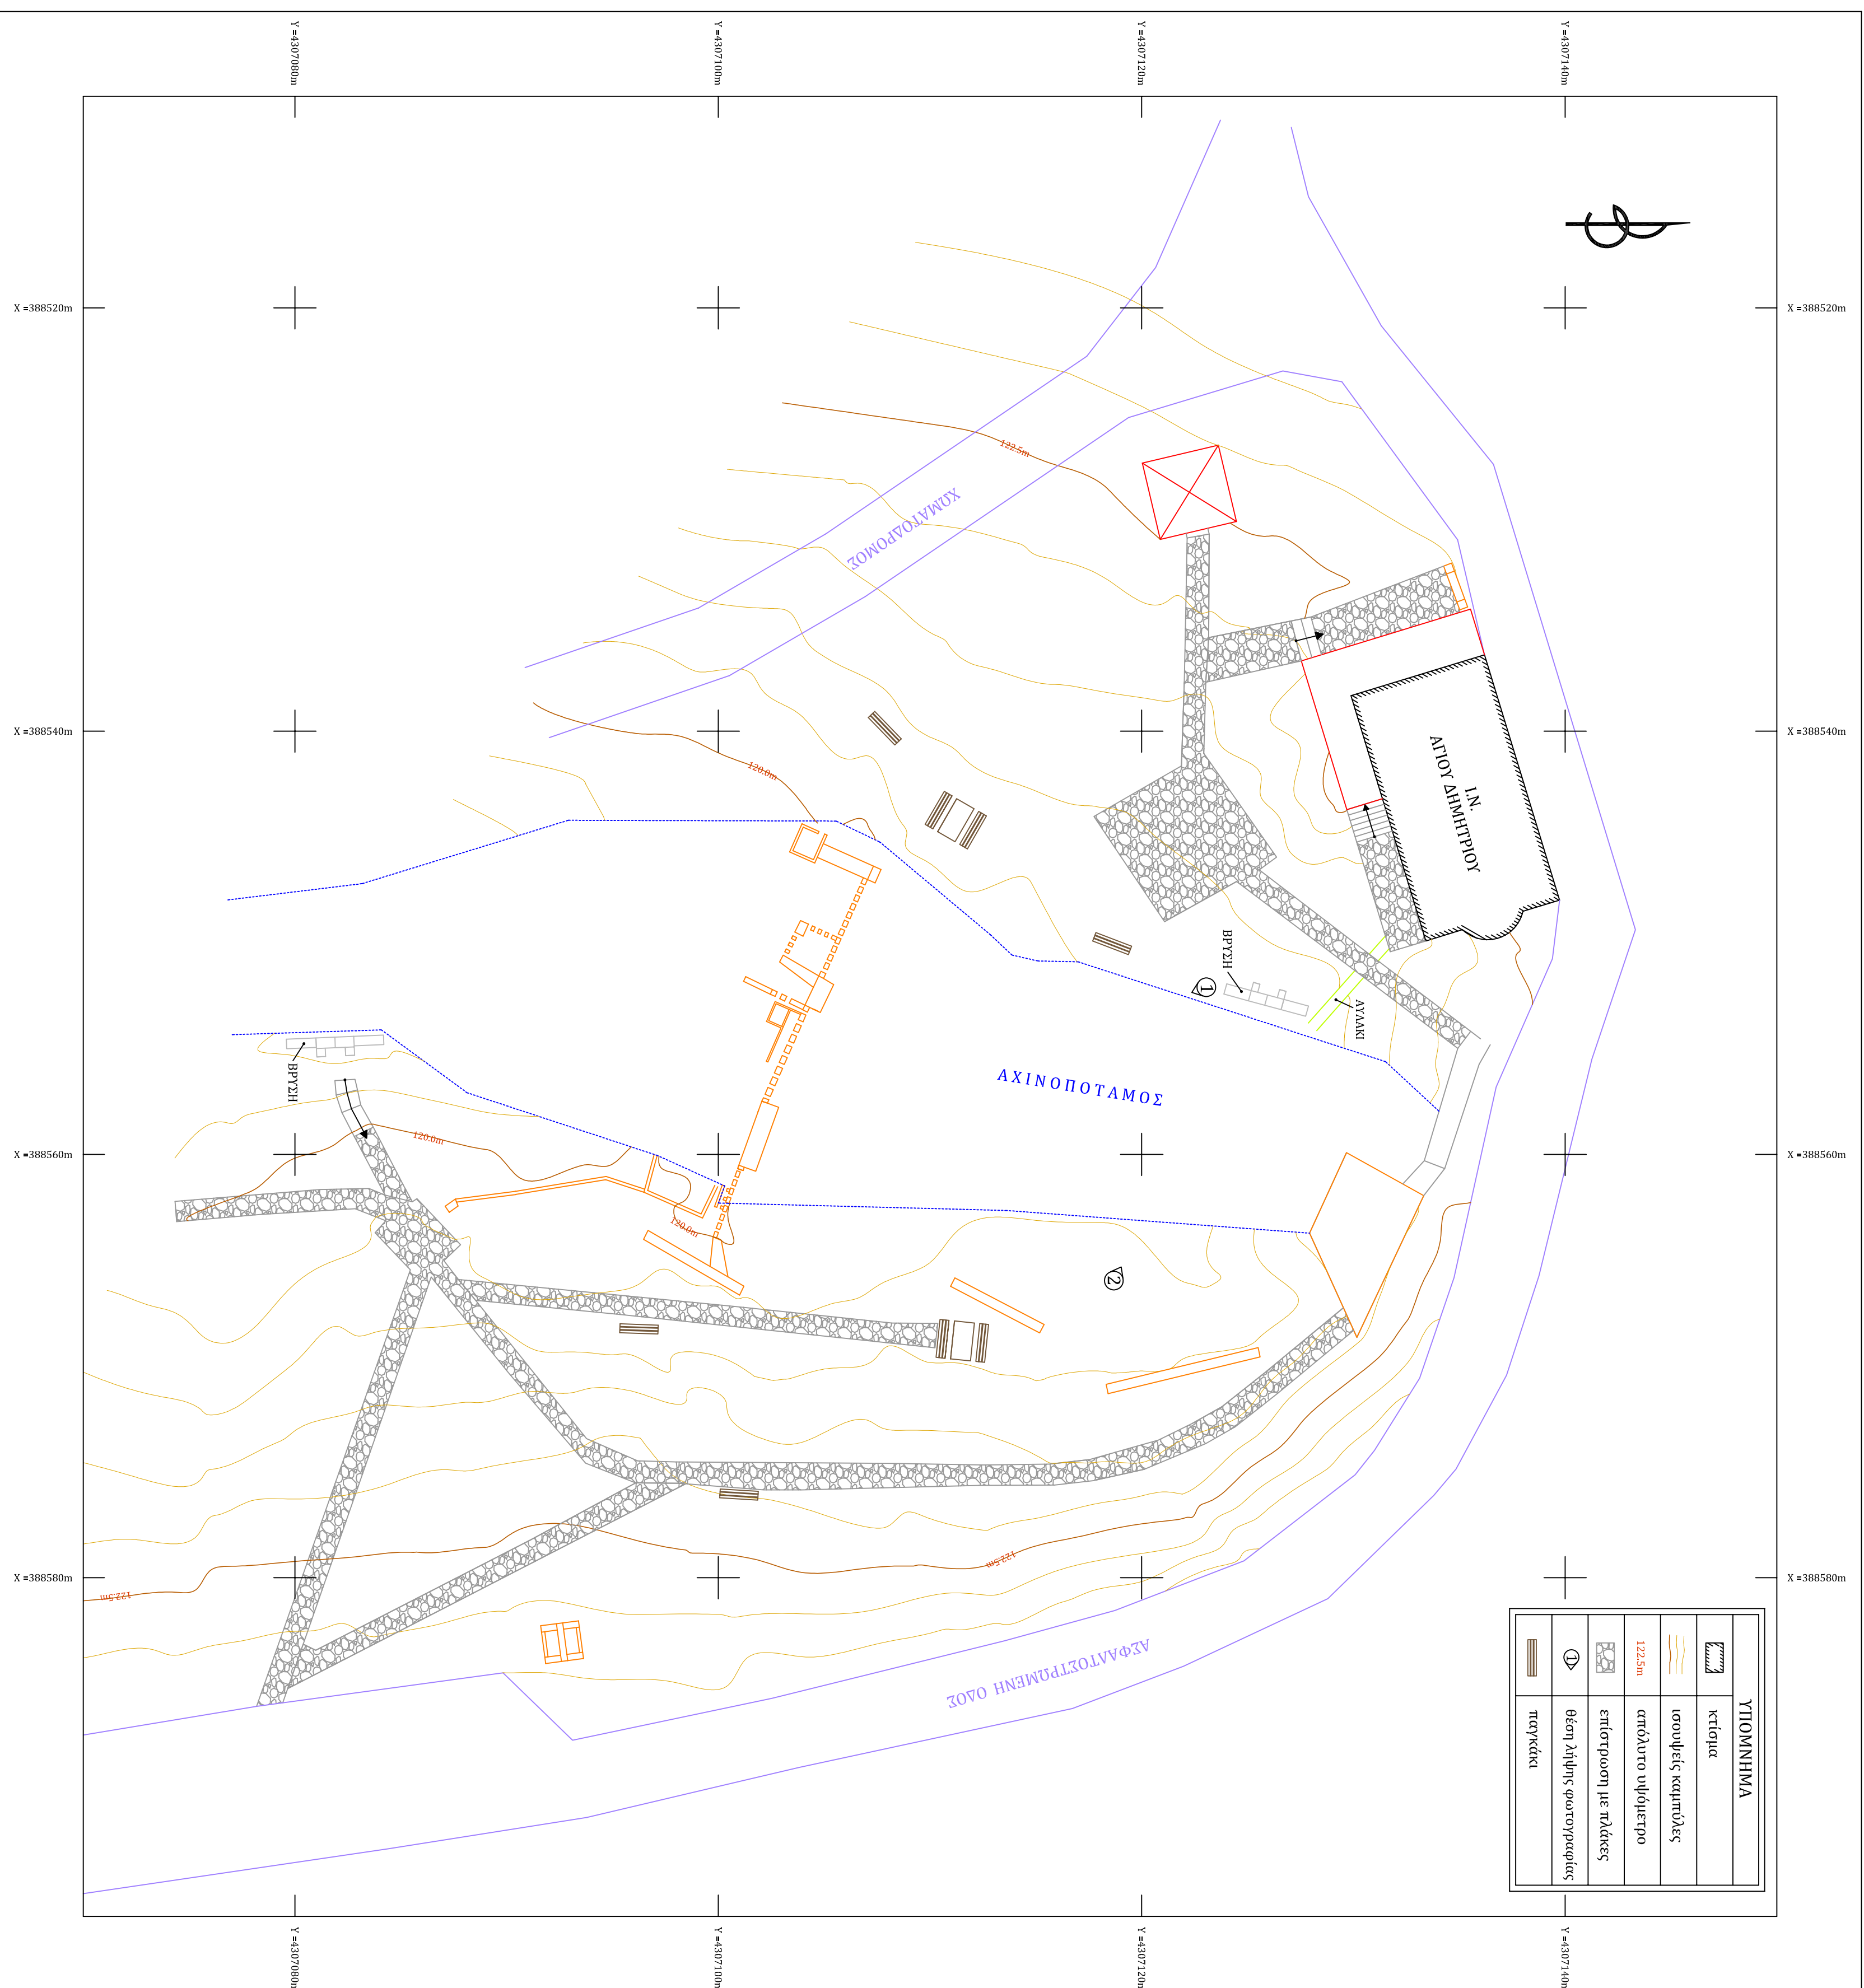

ΕΡΓΟΔΟΤΗΣ : **ΤΕΕ ΤΜΗΜΑ ΑΝΑΤΟΙΚΗΣ ΣΤΕΡΕΑΣ**

ΣΥΜΒΑΣΗ ΟΜΑΔΑΣ ΕΡΓΑΣΙΑΣ ΜΕ ΘΕΜΑ:  
**ΕΡΓΟ : ΠΡΟΤΑΣΗ ΗΠΙΩΝ ΠΑΡΕΜΒΑΣΕΩΝ - ΑΠΟΤΥΠΩΣΗ ΤΗΣ ΠΕΡΙΟΧΗΣ "ΤΗΓΕΣ ΑΓΙΟΥ ΔΗΜΗΤΡΙΟΥ" ΔΗΜΟΥ ΣΤΥΛΙΔΑΣ**

ΘΕΣΗ : **"ΤΗΓΕΣ ΑΓΙΟΥ ΔΗΜΗΤΡΙΟΥ" - ΔΗΜΟΣ ΣΤΥΛΙΔΑΣ**

ΣΤΑΔΙΟ ΜΕΛΕΤΗΣ	ΗΜΕΡΟΜΗΝΙΑ
ΜΕΛΕΤΗ	ΜΑΡΤΙΟΣ 2026

ΤΙΤΛΟΣ ΣΧΕΔΙΟΥ / ΤΕΧΝΟΣ:

<b>ΤΟΠΟΓΡΑΦΙΚΟ ΔΙΑΓΡΑΜΜΑ</b>	ΑΡΙΘΜΟΣ ΣΧΕΔΙΟΥ:
	<b>T_01</b>

ΚΑΙΜΑΚΑ: 1:200

ΣΥΜΒΑΤΙΚΟΝ ΠΡΑΞΕΩΣ

ΣΦΡΑΓΙΔΑ ΤΟΠΟΓΡΑΦ ΗΜΕΤΕΡΗΣ

**ΚΟΤΙΑ Κ. ΧΡΥΣΟΥΑ**, Διπλ. Αγρονόμος/Μηχανικός  
 Πύραγμα Αγίου Αβ. Καμακ. Γ.Κ. 35100  
 Τηλ. : +30 2310 25450, Email : xrysoua@gnl.com

**ΕΥΑΓΓΕΛΟΣ ΣΕΡ. ΜΠΟΥΡΑΝΗΣ**, Διπλ. Αγρονόμος/Τοπογράφος/Μηχανικός  
 Τηλ. : +30 2313 03748, e-mail : cserou@gmail.com

ΣΥΝΤΑΞΗ:

**ΕΥΑΓΓΕΛΟΣ ΣΕΡ. ΜΠΟΥΡΑΝΗΣ**  
 Διπλ. Αγρονόμος Τοπογράφος Μηχανικός

ΕΜΦΥΧΟΣ: