

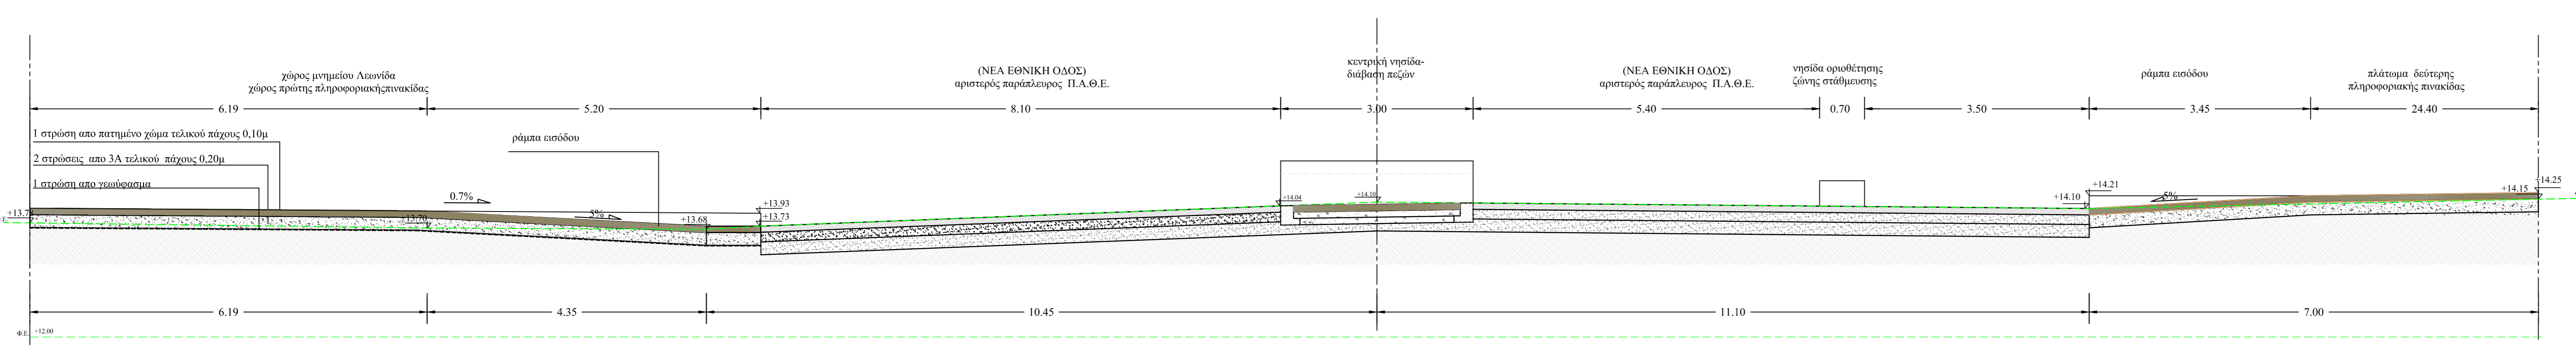


τομή στο σημείο εισόδου στο χώρο του μετρίου του Λιωνίδα

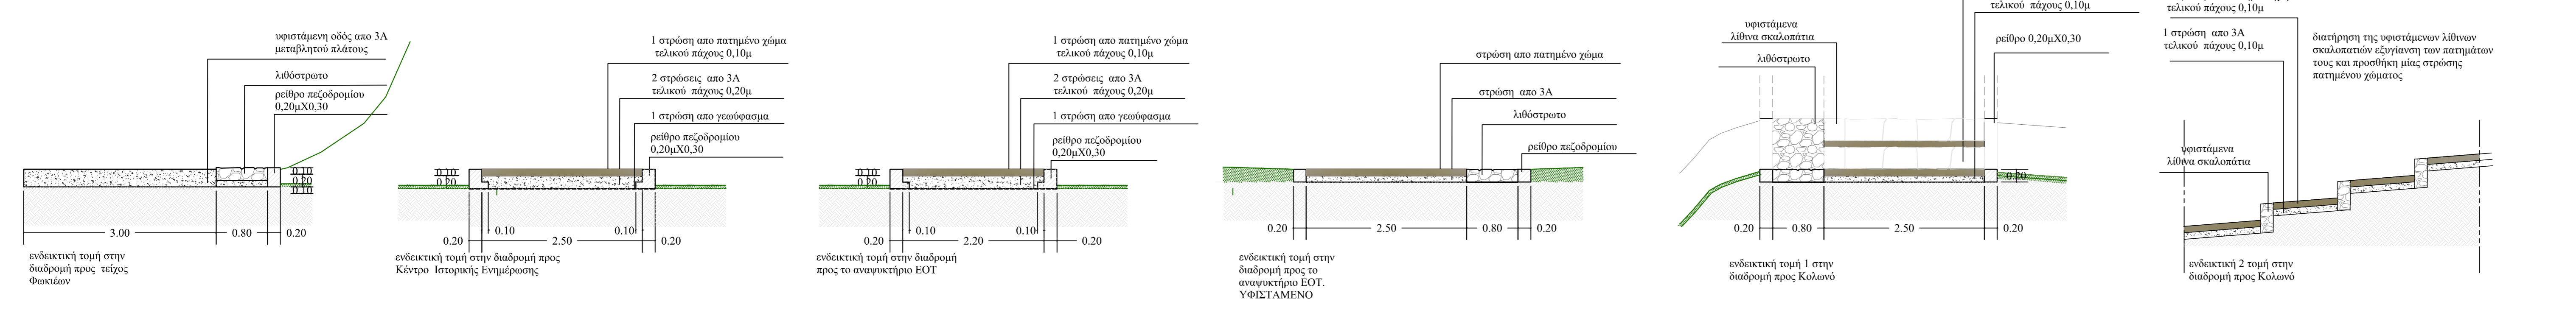

τομή στο σημείο εισόδου στο χώρο του μετρίου του Λιωνίδα

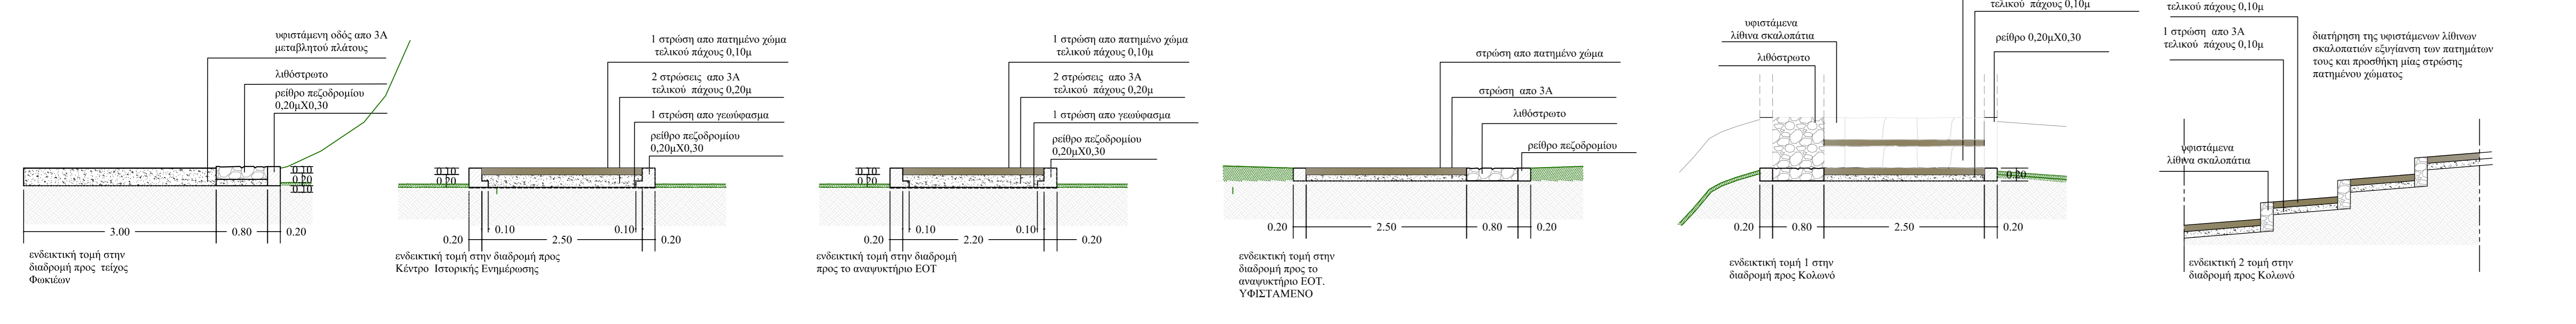

Στα πλαίσια του Μνημονίου Συναντήσεως και Συνεργασίας του ΤΕΧΝΙΚΟΥ ΕΠΙΜΕΛΗΤΗΡΙΟΥ ΕΛΛΑΔΑΣ - ΤΜΗΜΑ ΑΝΑΤΟΛΙΚΗΣ ΣΤΕΡΕΑΣ της ΕΦΟΡΕΙΑΣ ΑΡΧΑΙΟΤΗΤΩΝ ΦΘΙΩΤΙΔΑΣ ΕΥΡΥΤΑΝΙΑΣ και του ΔΗΜΟΥ ΛΑΜΙΕΩΝ

ΕΡΓΟ **ΜΕΛΕΤΗ ΒΕΛΤΙΩΤΙΚΩΝ ΠΑΡΕΜΒΑΣΕΩΝ ΗΠΙΑΣ ΑΝΑΠΛΑΣΗΣ - ΑΝΑΔΕΙΞΗΣ ΑΡΧΑΙΟΛΟΓΙΚΟΥ ΧΩΡΟΥ ΘΕΡΜΟΠΥΛΩΝ**

ΜΝΗΜΕΙΟ	ΑΡΧΑΙΟΛΟΓΙΚΟΣ ΧΩΡΟΣ ΘΕΡΜΟΠΥΛΩΝ
ΤΟΠΟΣ	ΘΕΡΜΟΠΥΛΕΣ ΝΟΜΟΣ ΦΘΙΩΤΙΔΑΣ

ΟΜΑΔΑ ΜΕΛΕΤΗΣ ΖΟΥΜΠΟΣ ΒΑΣΙΛΕΙΟΣ ΠΟΛΙΤΙΚΟΣ ΜΗΧΑΝΙΚΟΣ ΝΙΚΟΛΑΟΥ ΙΩΑΝΝΗΣ ΑΡΧΙΤΕΚΤΟΝ ΜΗΧΑΝΙΚΟΣ	ΘΕΜΑ ΣΧΕΔΙΟΥ		
	ΔΙΑΤΟΜΕΣ		
	ΑΡΙΘΜΟΣ ΣΧΕΔΙΟΥ	ΚΑΙΜΑΚΑ	ΗΜΕΡΟΜΗΝΙΑ
	A4	1/50	ΑΠΡΙΛΙΟΣ 2015



Στα πλαίσια του Μνημονίου Συναντήσεως και Συνεργασίας του ΤΕΧΝΙΚΟΥ ΕΠΙΜΕΛΗΤΗΡΙΟΥ ΕΛΛΑΔΑΣ - ΤΜΗΜΑ ΑΝΑΤΟΛΙΚΗΣ ΣΤΕΡΕΑΣ της ΕΦΟΡΕΙΑΣ ΑΡΧΑΙΟΤΗΤΩΝ ΦΘΙΩΤΙΔΑΣ ΕΥΡΥΤΑΝΙΑΣ και του ΔΗΜΟΥ ΛΑΜΙΕΩΝ

ΕΡΓΟ **ΜΕΛΕΤΗ ΒΕΛΤΙΩΤΙΚΩΝ ΠΑΡΕΜΒΑΣΕΩΝ ΗΠΙΑΣ ΑΝΑΠΛΑΣΗΣ - ΑΝΑΔΕΙΞΗΣ ΑΡΧΑΙΟΛΟΓΙΚΟΥ ΧΩΡΟΥ ΘΕΡΜΟΠΥΛΩΝ**

ΜΝΗΜΕΙΟ	ΑΡΧΑΙΟΛΟΓΙΚΟΣ ΧΩΡΟΣ ΘΕΡΜΟΠΥΛΩΝ
ΤΟΠΟΣ	ΘΕΡΜΟΠΥΛΕΣ ΝΟΜΟΣ ΦΘΙΩΤΙΔΑΣ

ΟΜΑΔΑ ΜΕΛΕΤΗΣ ΖΟΥΜΠΟΣ ΒΑΣΙΛΕΙΟΣ ΠΟΛΙΤΙΚΟΣ ΜΗΧΑΝΙΚΟΣ ΝΙΚΟΛΑΟΥ ΙΩΑΝΝΗΣ ΑΡΧΙΤΕΚΤΟΝ ΜΗΧΑΝΙΚΟΣ	ΘΕΜΑ ΣΧΕΔΙΟΥ		
	ΔΙΑΤΟΜΕΣ		
	ΑΡΙΘΜΟΣ ΣΧΕΔΙΟΥ	ΚΑΙΜΑΚΑ	ΗΜΕΡΟΜΗΝΙΑ
	A4	1/50	ΑΠΡΙΛΙΟΣ 2015