


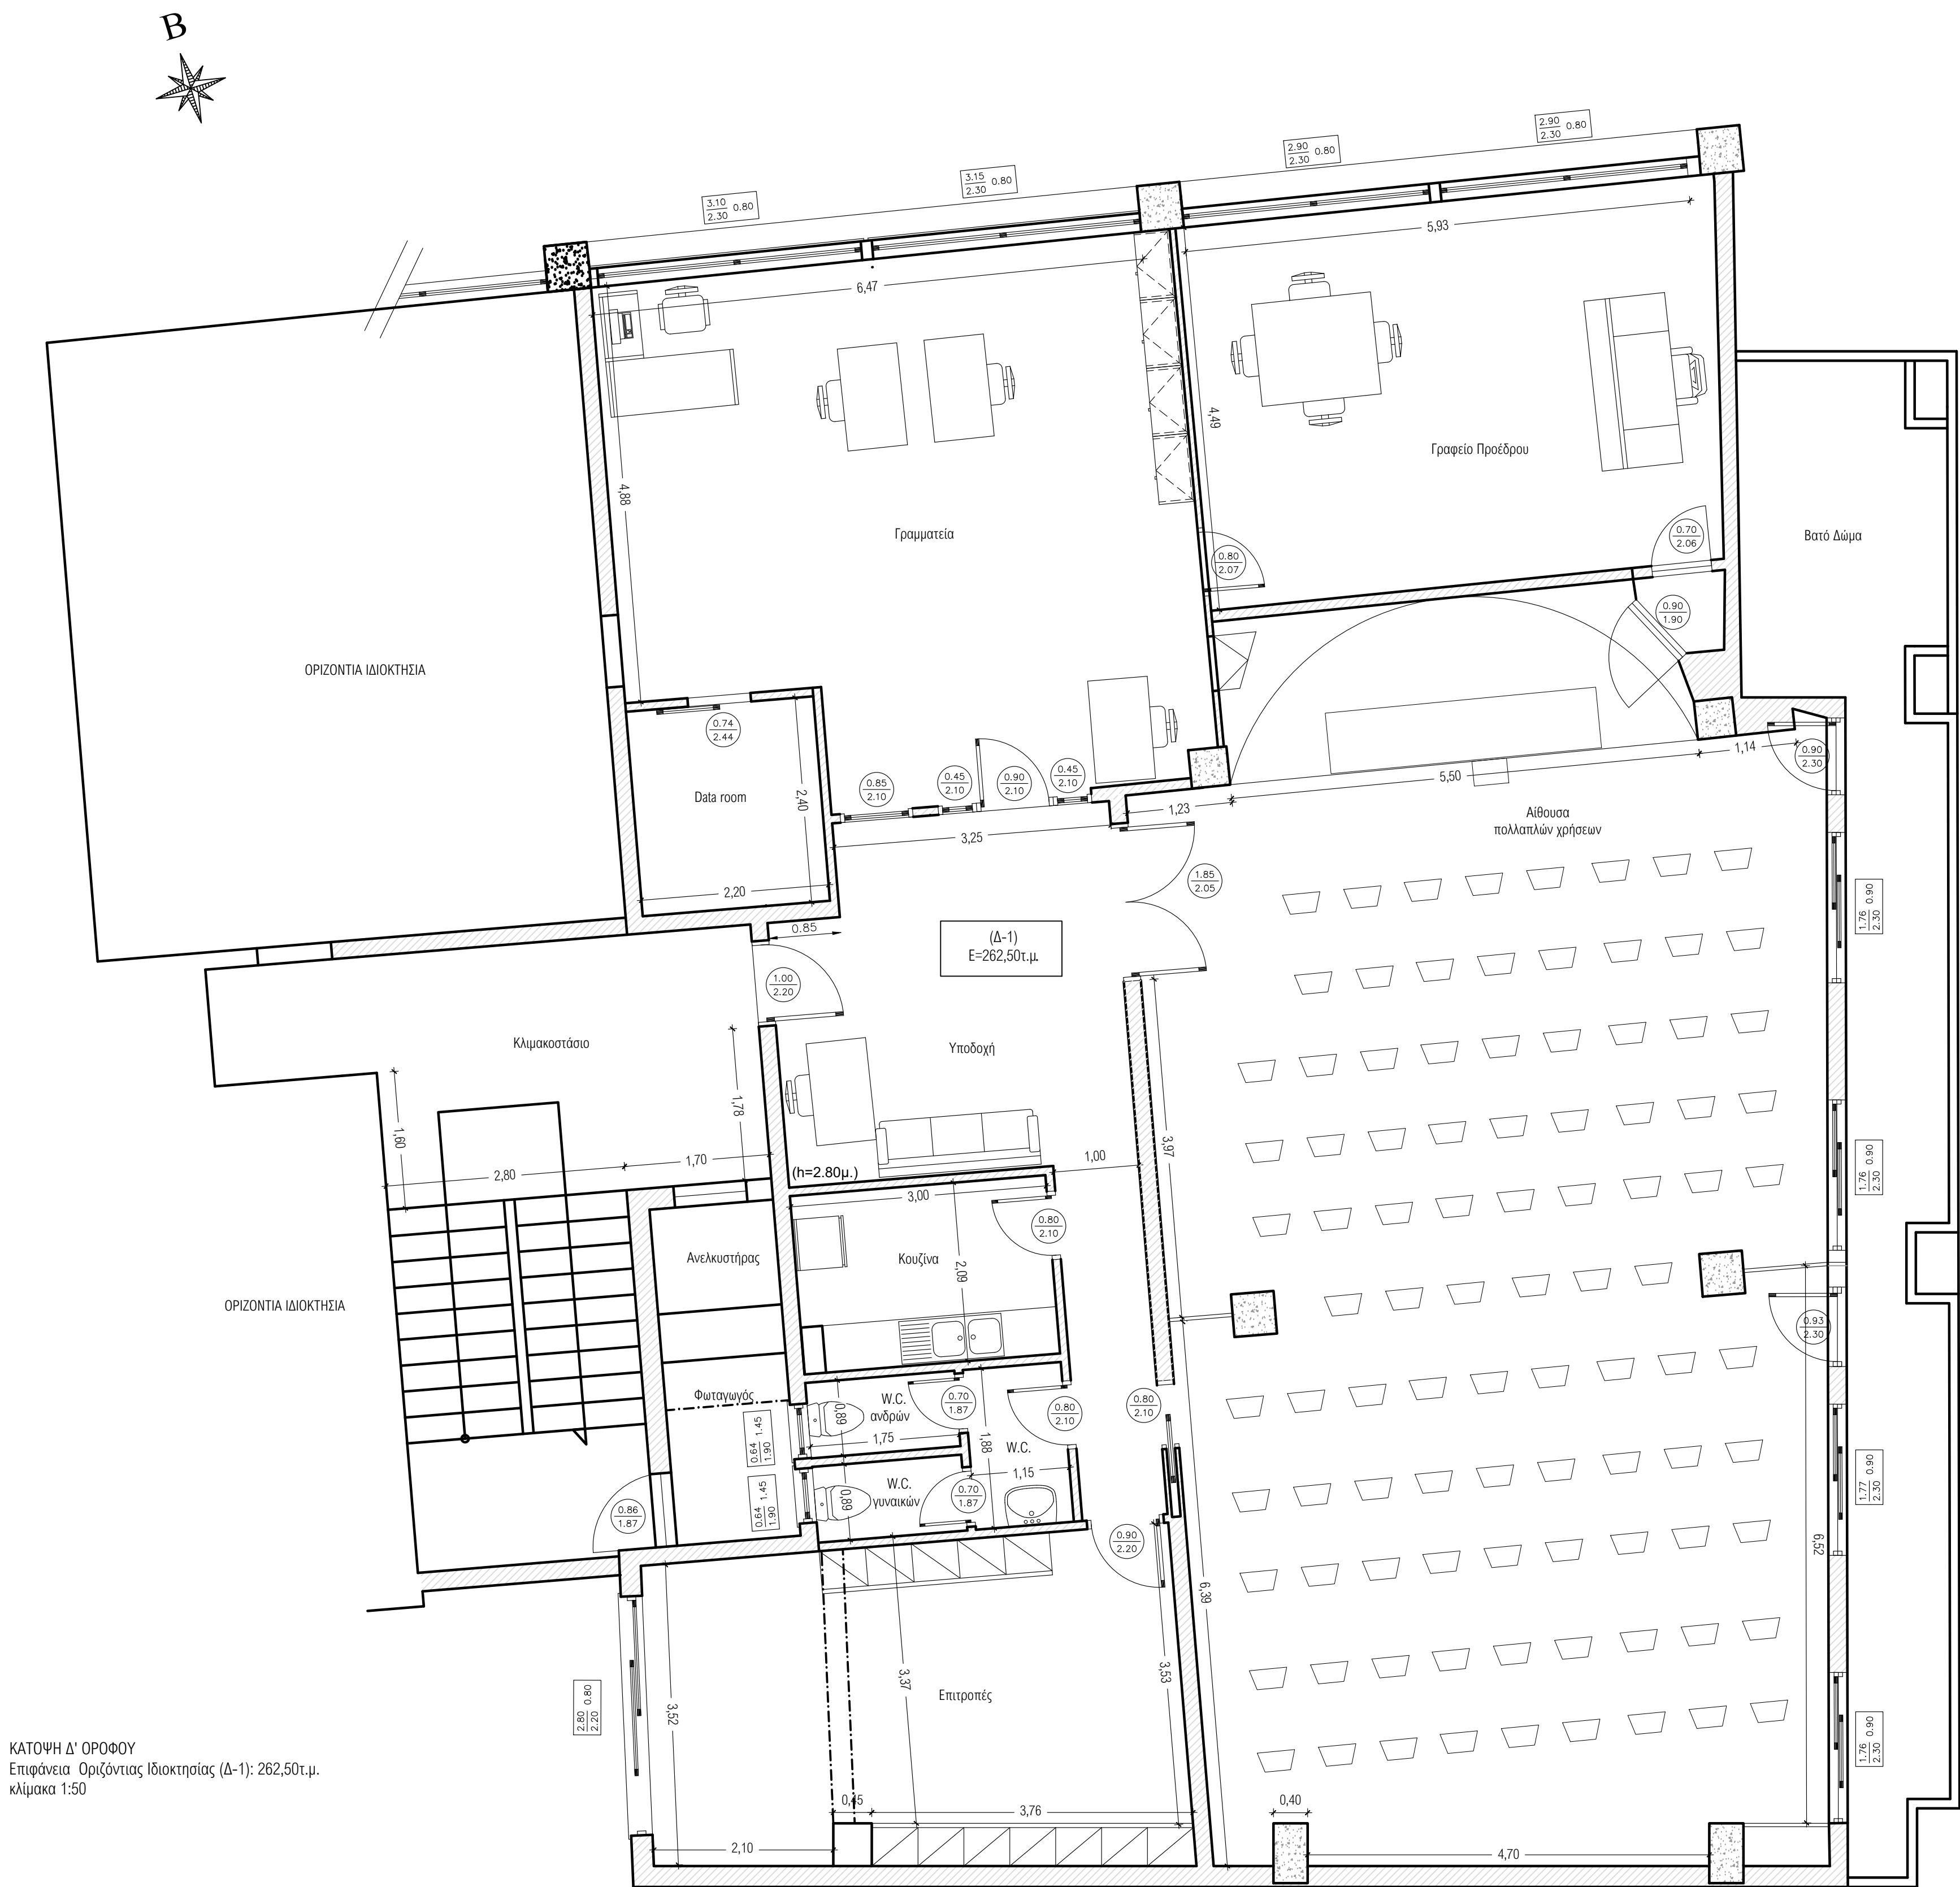

ΚΑΤΩΦΗ Δ' ΟΡΟΦΟΥ
Επιφάνεια Οριζόντιας Ιδιοκτησίας (Δ-1): 262,50τ.μ.
κλίμακα 1:50

ΥΠΕΥΘΥΝΗ ΔΗΛΩΣΗ ΜΗΧΑΝΙΚΟΥ

Οι υπογράφοντες Πολιτικοί Μηχανικοί Μπρταϊώκα Κατερίνα και Μπεσλέμες Δημήτριος δηλώνουμε υπεύθυνα ότι έχουμε στη διάθεσή μας όλα τα δικαιολογητικά που έχουν υποβληθεί ηλεκτρονικά εντός της προβλεπόμενης προθεσμίας, καθώς επίσης και ότι το εν λόγω σχεδιάγραμμα που συντάξαμε είναι ταυτόσημο με αυτό που έχει εισαχθεί σε ηλεκτρονική μορφή στο πληροφοριακό σύστημα του ΤΕΕ. (Α/ΑΔήλωσης:13584549/2026)

ΟΙ ΜΗΧΑΝΙΚΟΙ

ΚΑΤΕΡΙΝΑ Ν. ΜΠΑΡΤΣΙΩΚΑ

ΔΙΠΛ. ΠΟΛΙΤΙΚΟΣ ΜΗΧΑΝΙΚΟΣ

ΕΘΝΙΚΟ ΜΕΤΕΩΡΟΛΟΓ. ΠΟΛΥΤΕΧΝΕΙΟ

ΑΡΙΘΜΟΣ ΠΛΑΤΟΣ ΤΕΕ: 109863

Σ.Σ. ΛΙΑΝΗΣ ΚΑΔΙΟΥ ΛΑΜΙΑΣ

ΑΦΜ: 13583948 ΔΟΥ: ΛΑΜΙΑΣ

ΔΗΜΗΤΡΙΟΣ Γ. ΜΠΕΣΛΕΜΕΣ

ΠΟΛΙΤΙΚΟΣ ΜΗΧΑΝΙΚΟΣ Ε.Μ.Π. - Msc

ΜΕΛΟΣ Τ.Ε.Ε. ΔΡΙΟ. ΜΗΤΡ. 111651

ΑΝΘ ΔΑΔΑΣΤΑ - ΛΑΜΙΑ

ΑΦΜ: 101941439 ΔΟΥ ΛΑΜΙΑΣ

ΥΠΟΜΝΗΜΑ ΥΛΙΚΩΝ & ΣΥΜΒΟΛΙΣΜΟΥ

ΦΕΡΩΝ ΟΡΓΑΝΙΣΜΟΣ ΑΠΟ ΟΠΛΙΣΜΕΝΟ ΣΚΥΡΟΔΕΜΑ

ΟΠΤΟΠΛΗΘΟΔΟΜΗ

ΕΣΩΤΕΡΙΚΗ ΤΟΙΧΟΠΟΙΑ ΑΠΟ ΓΥΩΣΑΝΙΔΑ

A

B

Γ

ΣΥΜΒΟΛΙΣΜΟΣ ΕΞΩΤΕΡΙΚΩΝ ΚΟΥΦΩΜΑΤΩΝ
Α: ΠΛΑΤΟΣ, Β: ΠΡΕΚΙ, Γ: ΠΟΔΙΑ
(ΜΕΤΡΗΣΕΙΣ ΠΡΕΚΙΟΥ & ΠΟΔΙΑΣ ΑΠΟ ΤΕΛΙΚΟ ΔΑΠΕΔΟ)

A

Γ

ΣΥΜΒΟΛΙΣΜΟΣ ΕΣΩΤΕΡΙΚΩΝ ΚΟΥΦΩΜΑΤΩΝ
Α: ΠΛΑΤΟΣ, Γ: ΠΡΕΚΙ
(ΜΕΤΡΗΣΕΙΣ ΠΡΕΚΙΟΥ & ΠΟΔΙΑΣ ΑΠΟ ΤΕΛΙΚΟ ΔΑΠΕΔΟ)

± 0,00

± 83,00

ΤΕΛΙΚΗ ΣΤΑΘΜΗ ΔΑΠΕΔΟΥ

ΕΜΒΑΔΟΜΕΤΡΗΣΗ ΕΠΙΦΑΝΕΙΩΝ

ΑΡΙΘΜΟΣ ΟΙΚΟΔΟΜΙΚΗΣ ΑΔΕΙΑΣ : 294/1978

ΣΥΣΤΑΣΗ ΟΡΙΖΟΝΤΙΑΣ ΙΔΙΟΚΤΗΣΙΑΣ : 8.453/1980

ΑΛΛΑΓΗ ΧΡΗΣΗΣ ΑΠΟ ΔΙΑΜΕΡΙΣΜΑΤΑ ΣΕ ΓΡΑΦΕΙΑ , ΑΛΛΑΓΗ ΑΝΟΙΓΜΑΤΩΝ ΚΑΙ ΕΞΟΣΤΩΝ, ΕΣΩΤΕΡΙΚΕΣ ΔΙΑΡΡΥΘΜΙΣΕΙΣ ΚΑΙ ΔΙΑΦΟΡΕΤΙΚΗ ΔΙΑΜΕΡΙΣΜΑΤΩΣΗ ΚΑΙ ΣΥΝΕΝΟΣΗ ΟΡΙΖΟΝΤΙΩΝ ΙΔΙΟΚΤΗΣΙΩΝ ΣΥΜΦΩΝΑ ΜΕ ΤΗΝ Α/Α 13584549 ΔΗΛΩΣΗ

ΤΕΛΙΚΗ ΕΠΙΦΑΝΕΙΑ ΟΡΙΖΟΝΤΙΑΣ ΙΔΙΟΚΤΗΣΙΑΣ Δ-1(ΓΡΑΦΕΙΑ) : Ε=262,50τ.μ.

ΙΔΙΟΚΤΗΤΗΣ:

ΤΕΧΝΙΚΟ ΕΠΙΜΕΛΗΤΗΡΙΟ ΕΛΛΑΔΟΣ

ΕΡΓΟ:

ΡΥΘΜΙΣΗ ΑΥΘΑΙΡΕΤΩΝ ΚΑΤΑΣΚΕΥΩΝ ΣΕ ΟΡΙΖΟΝΤΙΑ ΙΔΙΟΚΤΗΣΙΑ Δ-1
(Σύμφωνα με τις διατάξεις του Ν.4495/2017)

ΘΕΣΗ ΕΡΓΟΥ:

ΠΛΑΤΕΙΑ ΕΛΕΥΘΕΡΙΑΣ 3, Δ.Ε. ΛΑΜΙΑΣ,
ΔΗΜΟΣ ΛΑΜΙΕΩΝ, Π.Ε. ΦΘΙΩΤΙΔΑΣ

ΜΕΛΕΤΗΤΕΣ:

ΚΑΤΕΡΙΝΑ Ν. ΜΠΑΡΤΣΙΩΚΑ
ΔΙΠΛ. ΠΟΛΙΤΙΚΟΣ ΜΗΧΑΝΙΚΟΣ Ε.Μ.Π
τηλ. 2231061123, 6977241158

ΔΗΜΗΤΡΙΟΣ Γ. ΜΠΕΣΛΕΜΕΣ
ΔΙΠΛ. ΠΟΛΙΤΙΚΟΣ ΜΗΧΑΝΙΚΟΣ Ε.Μ.Π-Msc
τηλ. 2231066400, 6977533333

ΘΕΜΑ ΣΧΕΔΙΟΥ:

ΚΑΤΟΨΗ Δ-1

Ο ΜΗΧΑΝΙΚΟΙ:

ΚΑΤΕΡΙΝΑ Ν. ΜΠΑΡΤΣΙΩΚΑ

ΔΙΠΛ. ΠΟΛΙΤΙΚΟΣ ΜΗΧΑΝΙΚΟΣ

ΕΘΝΙΚΟ ΜΕΤΕΩΡΟΛΟΓ. ΠΟΛΥΤΕΧΝΕΙΟ

ΑΡΙΘΜΟΣ ΠΛΑΤΟΣ ΤΕΕ: 109863

Σ.Σ. ΛΙΑΝΗΣ ΚΑΔΙΟΥ ΛΑΜΙΑΣ

ΑΦΜ: 13583948 ΔΟΥ: ΛΑΜΙΑΣ

ΔΗΜΗΤΡΙΟΣ Γ. ΜΠΕΣΛΕΜΕΣ

ΠΟΛΙΤΙΚΟΣ ΜΗΧΑΝΙΚΟΣ Ε.Μ.Π. - Msc

ΜΕΛΟΣ Τ.Ε.Ε. ΔΡΙΟ. ΜΗΤΡ. 111651

ΑΝΘ ΔΑΔΑΣΤΑ - ΛΑΜΙΑ

ΑΦΜ: 101941439 ΔΟΥ ΛΑΜΙΑΣ

ΑΡΙΘΜΟΣ ΣΧΕΔΙΟΥ:

ΚΛΙΜΑΚΑ:

ΧΡΟΝΟΣ ΜΕΛΕΤΗΣ:

Η ΥΠΗΡΕΣΙΑ:

1:50

A1

ΙΑΝΟΥΑΡΙΟΣ 2026