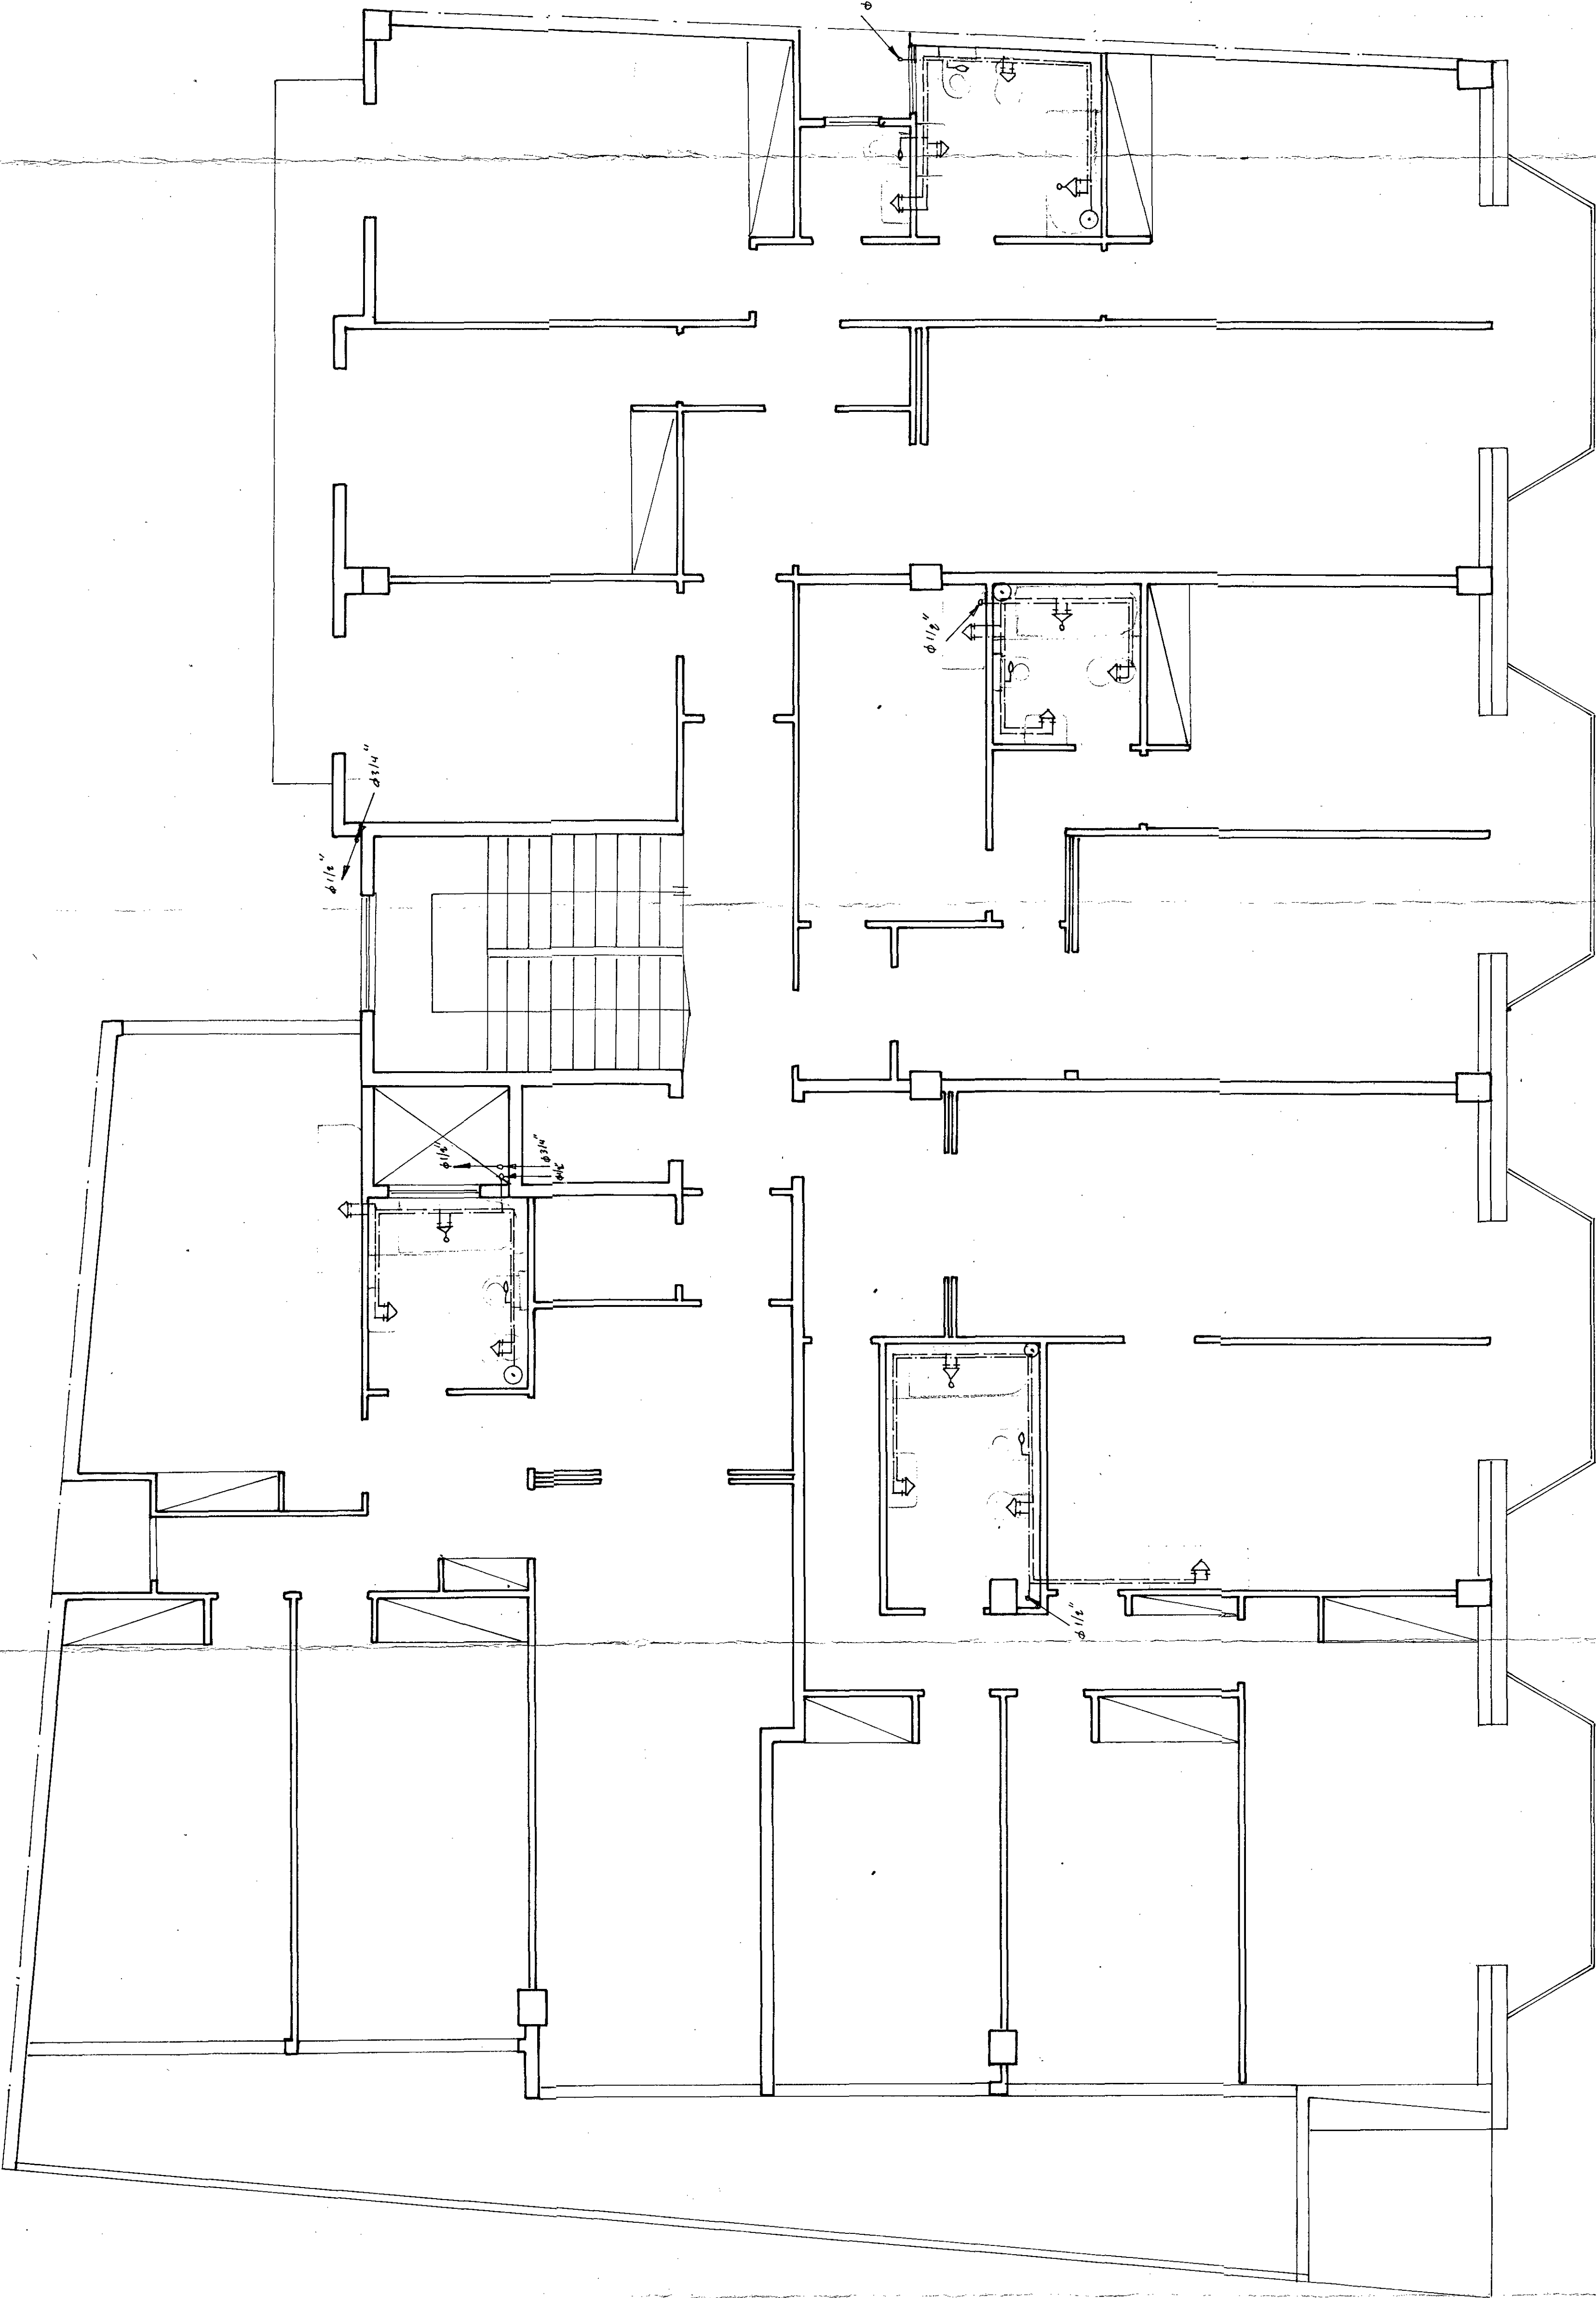


ΛΑΜΙΑ ΙΑΝΟΥΑΡΙΟΣ 1977
Ο ΜΗΧΑΝΙΚΟΣ

ΔΗΜΗΤΡΙΟΣ Ν. ΓΑΒΡΙΩΤΗΣ
ΜΗΧ. ΥΠΟΛΟΓΙΣΤΩΝ ΚΑΤΕΥΘΥΝΩΝ
ΔΙΑΔΡΟΜΗ 9 - ΤΗΛ. 23733
Α. Μ. Α.

ΠΟΛΥΚΑΤΟΙΚΙΑ	
ΙΔΙΟΚΤ: ΑΘΩΝ ΓΡΑΜΜΑΤΙΚΑ	
ΘΕΣΗ: ΠΛΑΤΕΙΑ ΕΛΕΥΘΕΡΙΑΣ - ΛΑΜΙΑ	
ΚΑΤΩΦΗ: Δ' ΟΡΟΦΟΥ	
Υ	ΕΥΚΑΤΑΣΤΑΣΙΣ ΥΔΡΕΥΣΕΩΣ
	ΚΛ. 1:50 3-1-78 Δ. ΓΑΒΡΙΩΤΗΣ Μ.Μ/ΚΟΣ