


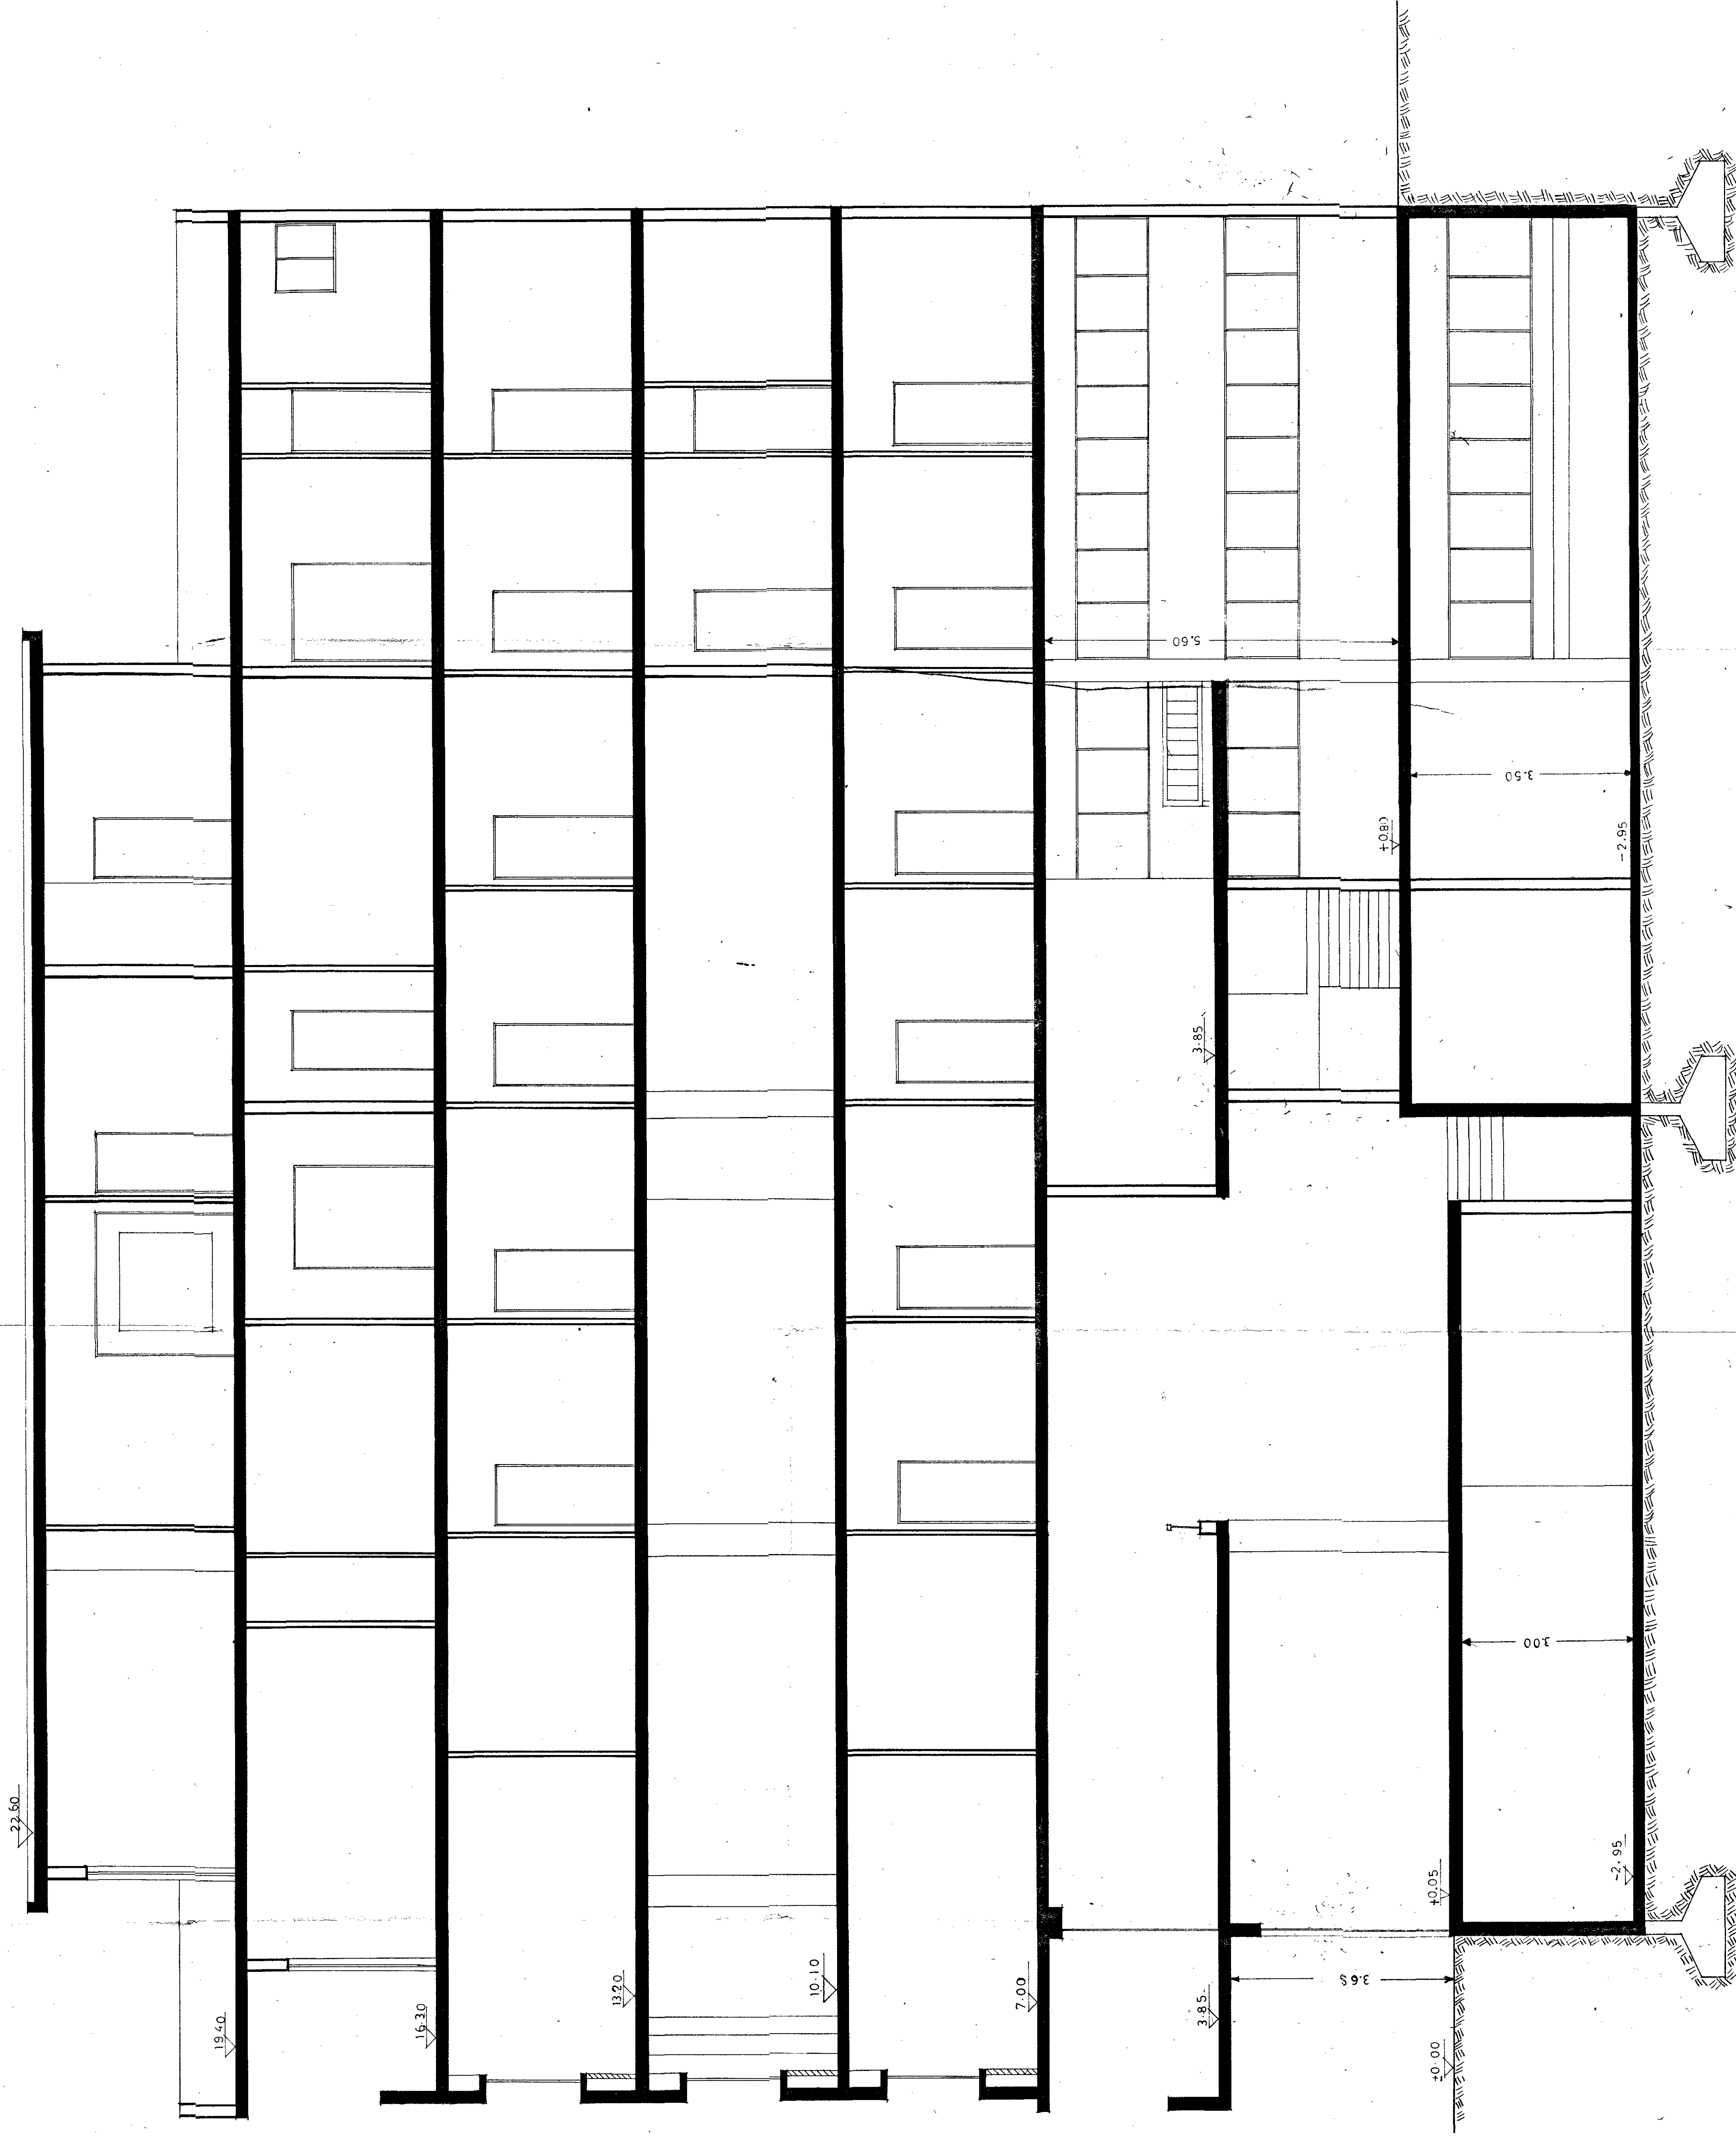

ΕΡΜΟΤΕΧΝΙΚΗ
Ε.Π.Ε.

ΤΕΧΝΙΚΗ ΕΤΑΙΡΕΙΑ ΜΕΛΕΤΩΝ
ΚΑΙ ΚΑΤΑΚΕΥΣΕΩΝ
ΥΠΗΡΕΣΙΕΣ Γ. ΛΑΜΙΑ
ΤΗΛ. ΚΕΝΤΡΟΝ 28868

ΕΡΓΟΝ

ΚΤΙΡΙΟΝ ΓΡΑΦΕΙΩΝ

ΣΝΑC ΒΑΡ

ΝΑΙΤ ΚΛΑΜΠ

ΔΙΟΡΓΑΝΩΣΙΣ

ΑΦΟΝ ΓΡΑΜΜΑΤΙΚΑ

ΠΛΑΤΕΙΑ ΕΛΕΥΘΕΡΙΑΣ

ΛΑΜΙΑ

ΚΑΤΕΥΘΥΝΣΙΣ

ΤΟΜΗ Α-Α

ΚΛΙΜΑ 1:50

Ο ΣΥΝΤΑΞΑΣ ΔΙΕΚΡΙΤΗΣ

ΔΗΜΗΤΡΙΟΣ ΠΕΤΡΑΚΙΔΗΣ
ΤΕΧΝΙΚΟΣ ΓΡΑΦΕΙΟΥ
ΔΙΕΚΡΙΤΗΣ Γ. ΛΑΜΙΑ
ΑΠΘ. Π.Γ.Α. ΠΘ
ΥΠΗΡΕΣΙΕΣ Γ
ΤΗΛ. 28868

