


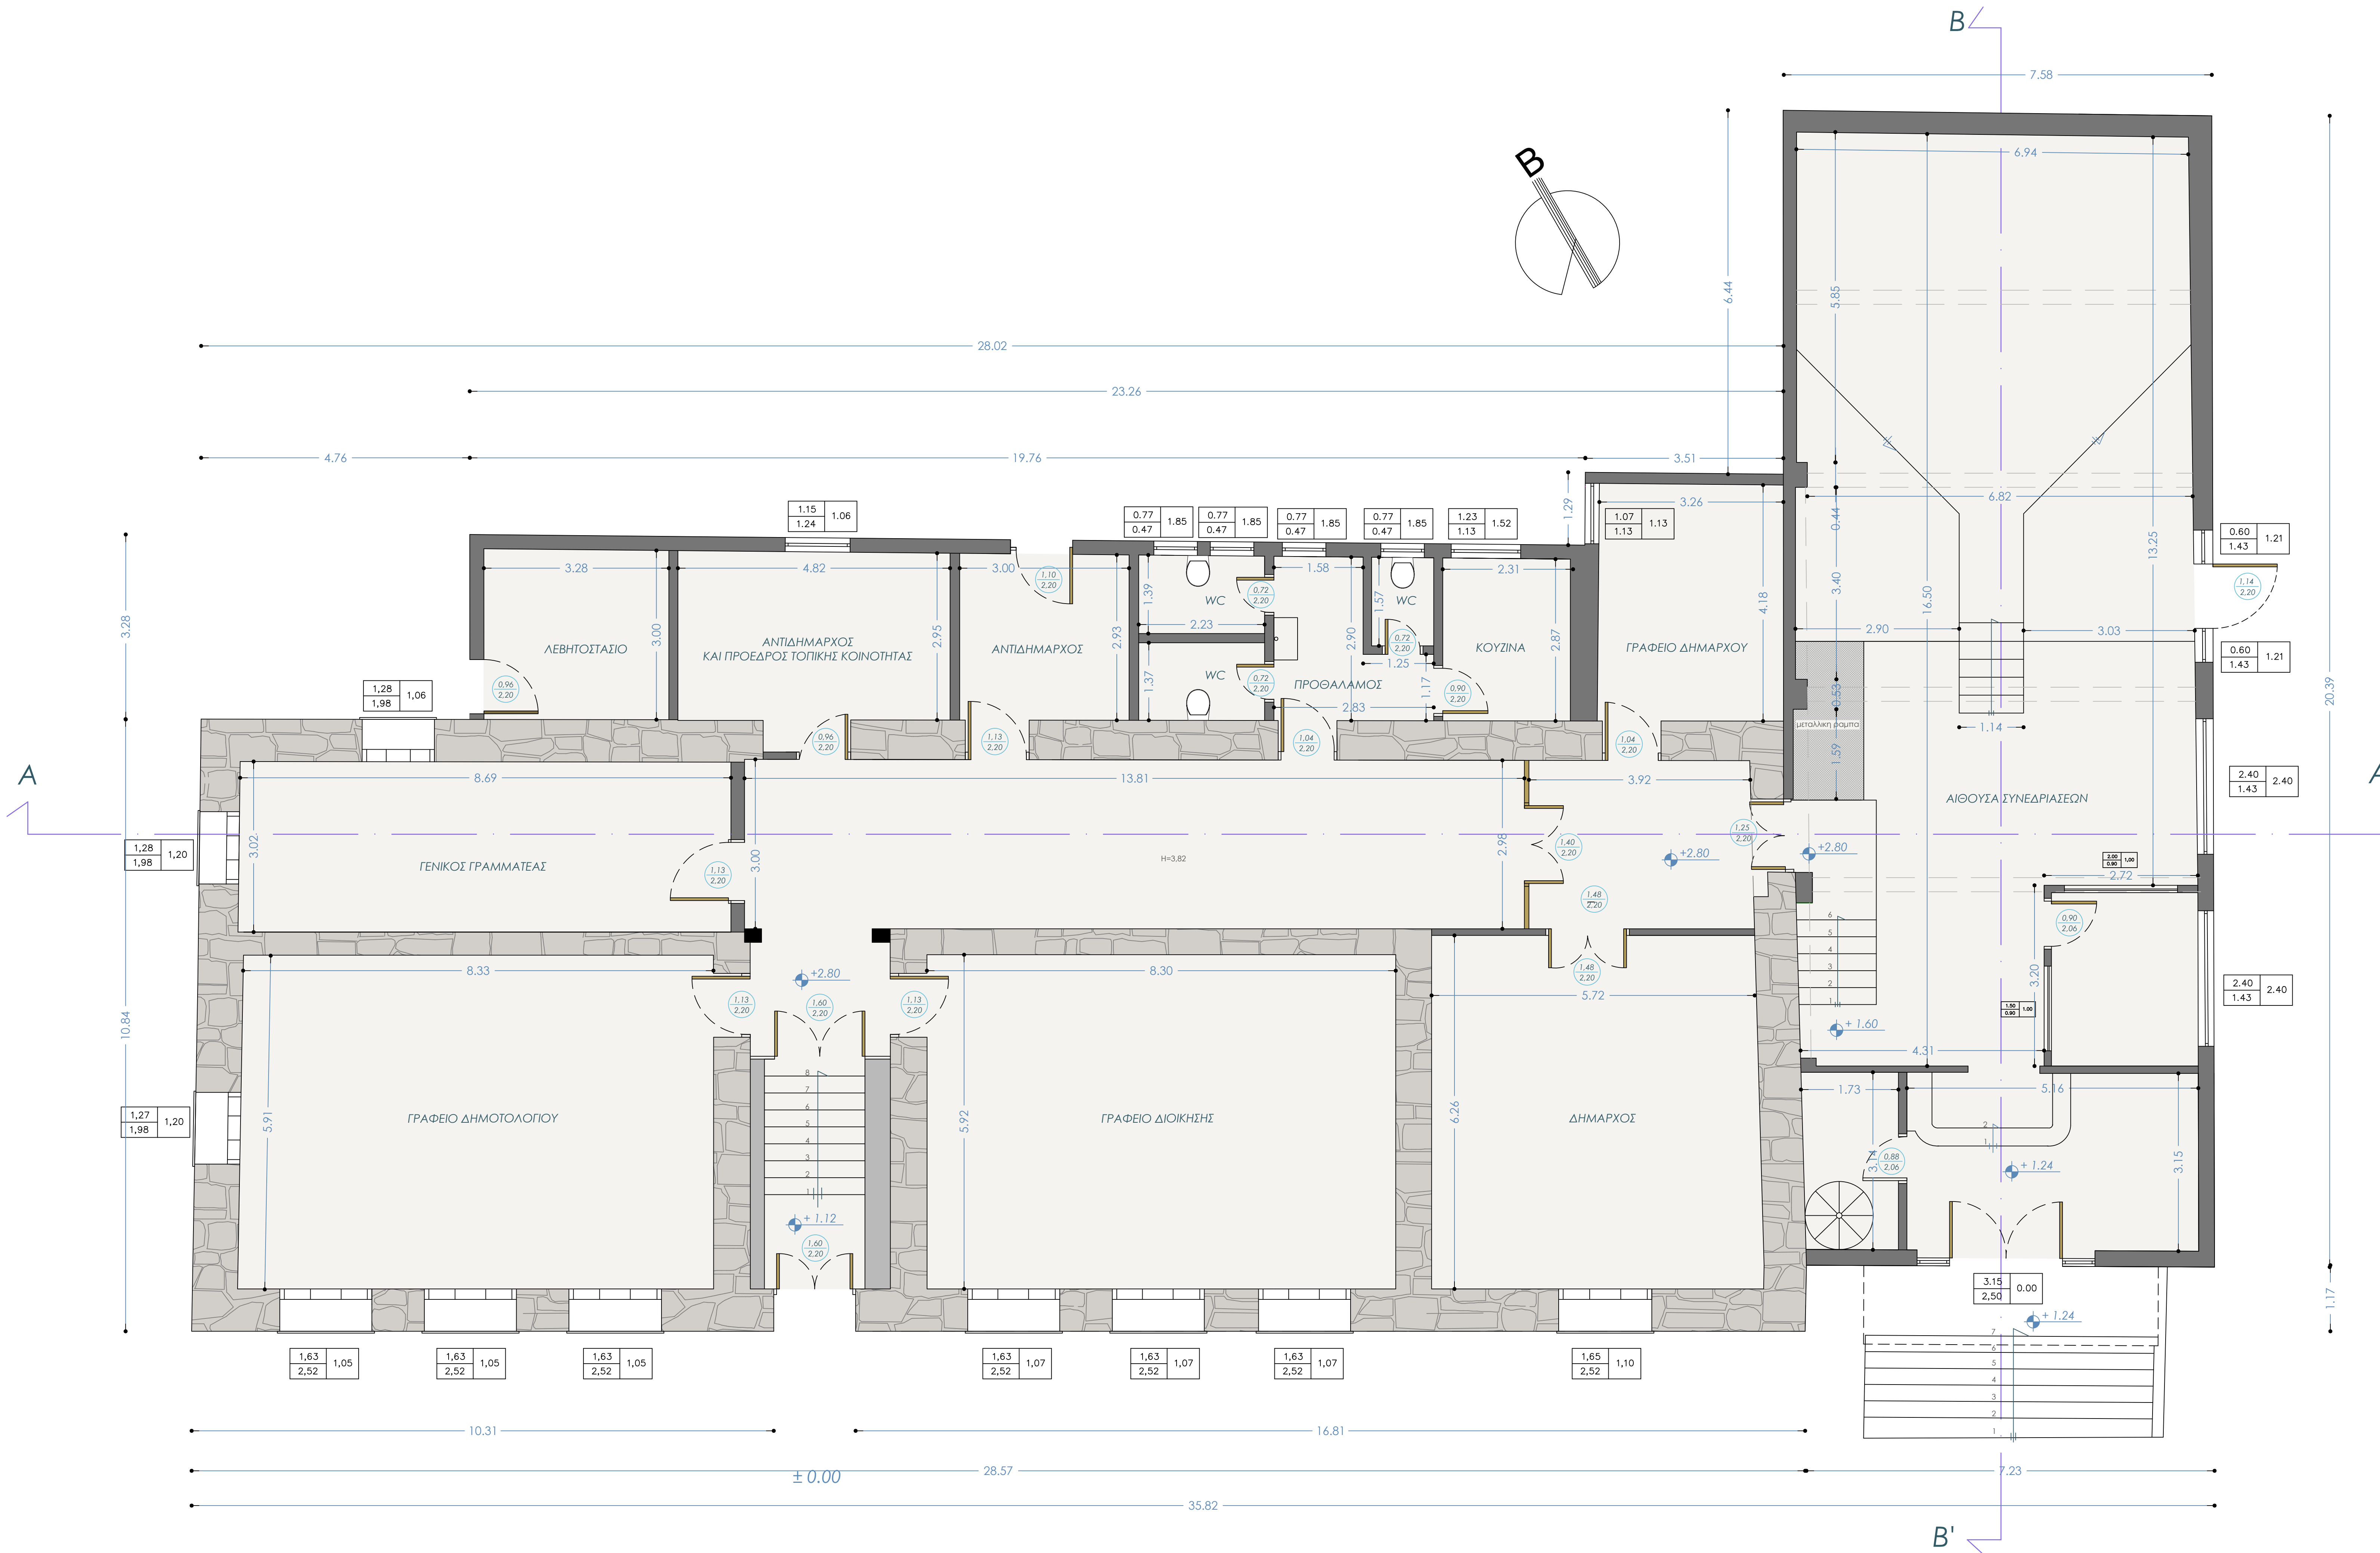

Αργυρώ Στριφτού

αρχιτεκτον μηχανικός ΑΠΘ

αριθμός 3

Λαμία

τ.κ. 35 131

τηλ. 22310 67510

κιν. 6972 914113

e-mail: info@argyrostiftou.gr

web: argyrostiftou.gr

Εργοδότης

ΤΕΕ
ΤΜΗΜΑ ΑΝΑΤΟΛΙΚΗΣ ΣΤΕΡΕΑΣ ΕΛΛΑΔΑΣ

Είδος έργου

ΑΠΟΤΥΠΩΣΗ ΚΤΗΡΙΟΥ
ΔΗΜΑΡΧΕΙΟΥ ΔΟΜΟΚΟΥ

Όψη έργου

ΔΟΜΟΚΟΣ ΦΘΙΩΤΙΔΑΣ
ΤΚ. 35010

Θύμα σχεδίου

ΚΑΤΟΨΗ

κλίμακα: 1/50

Ημερομηνία: 03/2026

υπογραφή

θεώρηση

ΑΡΓΥΡΩ ΑΘΑΝ. ΣΤΡΙΦΤΟΥ
ΔΙΠΛ. ΑΡΧΙΤΕΚΤΟΝ ΜΗΧΑΝΙΚΟΣ Α.Π.Θ.
ΜΕΛΟΣ Τ.Ε.Ε. - ΑΡ. ΜΗΤΡΩΟΥ: 116587
ΑΝΤΙΦΩΝ ΣΑΔΑΜΑ-35131
ΤΗΛ: 22310 67510
ΑΦΜ: 122851699 - ΔΟΥ: ΛΑΜΙΑΣ