



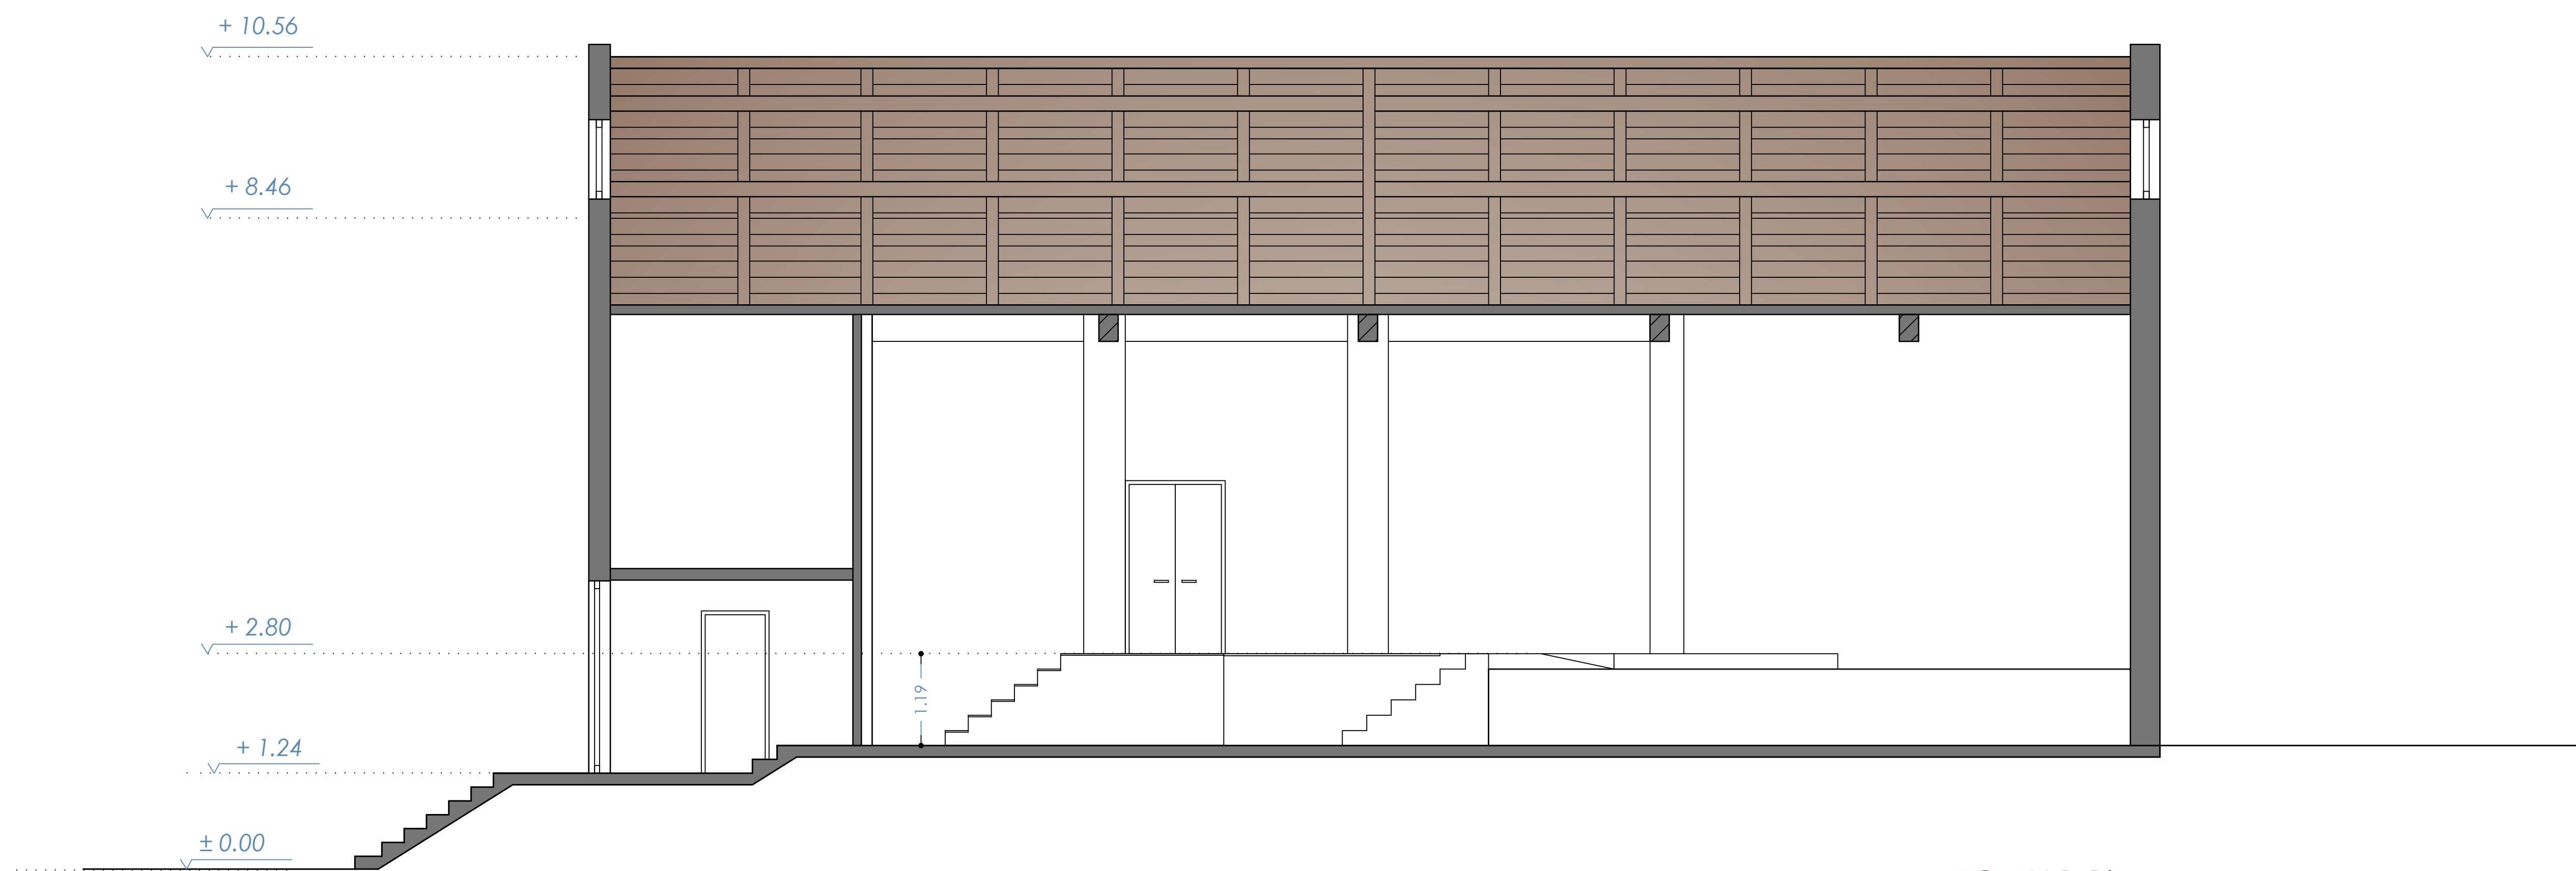

ΤΟΜΗ Β-Β'

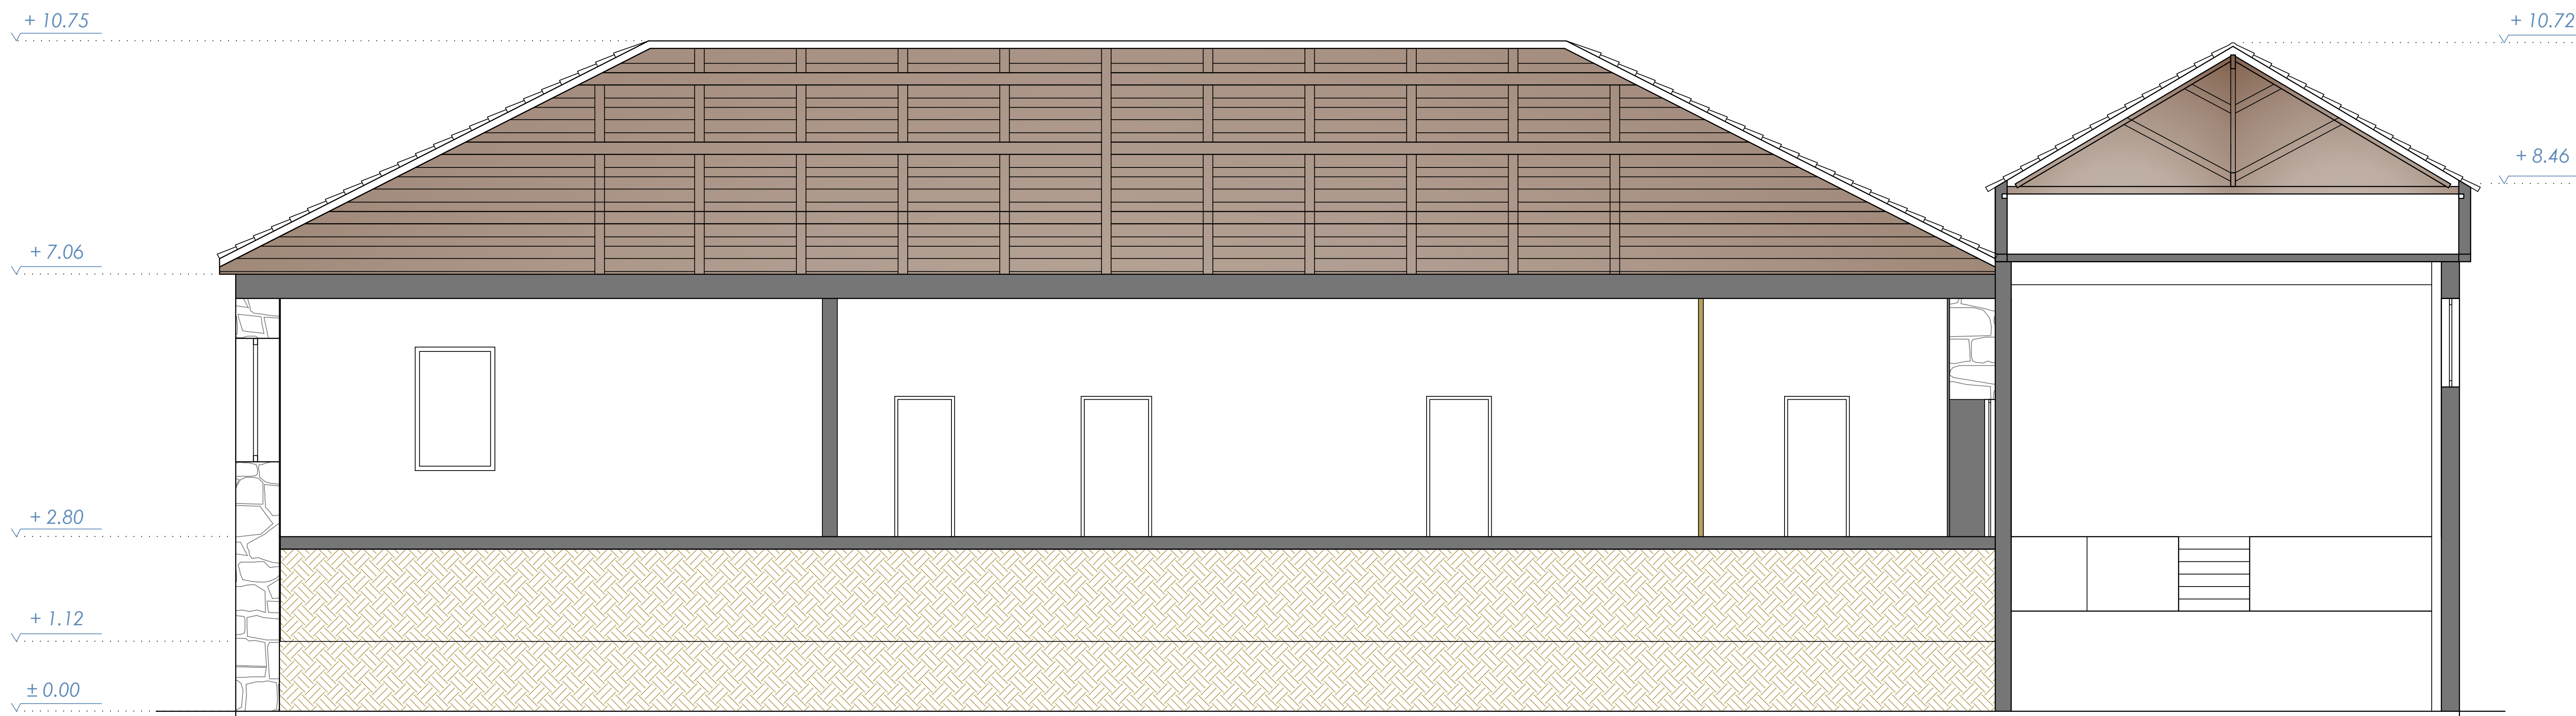

ΤΟΜΗ Α-Α'

Αργυρώ Στριφτού
αρχιτέκτων μηχανικός ΑΠΘ
ασημένιος 3
Λαμία
τ.κ. 35 131
τηλ. 22310 67510
κιν. 6972 914113
e-mail: info@argyrostiftou.gr
web: argyrostiftou.gr

Εργοδότης
ΤΕΕ
ΤΜΗΜΑ ΑΝΑΤΟΛΙΚΗΣ ΣΤΕΡΕΑΣ ΕΛΛΑΔΑΣ

Είδος έργου
ΑΠΟΤΥΠΩΣΗ ΚΤΗΡΙΟΥ
ΔΗΜΑΡΧΕΙΟΥ ΔΟΜΟΚΟΥ

Θέση έργου
ΔΟΜΟΚΟΣ ΦΘΙΩΤΙΔΑΣ
ΤΚ. 35010

Θέμα σχεδίου
ΤΟΜΕΣ

κλίμακα: 1/50 Ημερομηνία: 03/ 2026

υπογραφή

θεώρηση

ΑΡΓΥΡΩ ΑΘΑΝ. ΣΤΡΙΦΤΟΥ
ΔΙΠΛ. ΑΡΧΙΤΕΚΤΩΝ ΜΗΧΑΝΙΚΟΣ Α.Π.Θ.
ΜΕΛΟΣ Τ.Ε.Ε. - ΑΡ. ΜΗΤΡΩΟΥ: 116697
ΑΝΤΙΠΡΟΫΠΟΛΟΓΙΣΜΟΣ
ΤΗΛ: 22310 67510
ΑΦΜ: 122851890 - ΔΟΥ: ΛΑΜΙΑΣ