















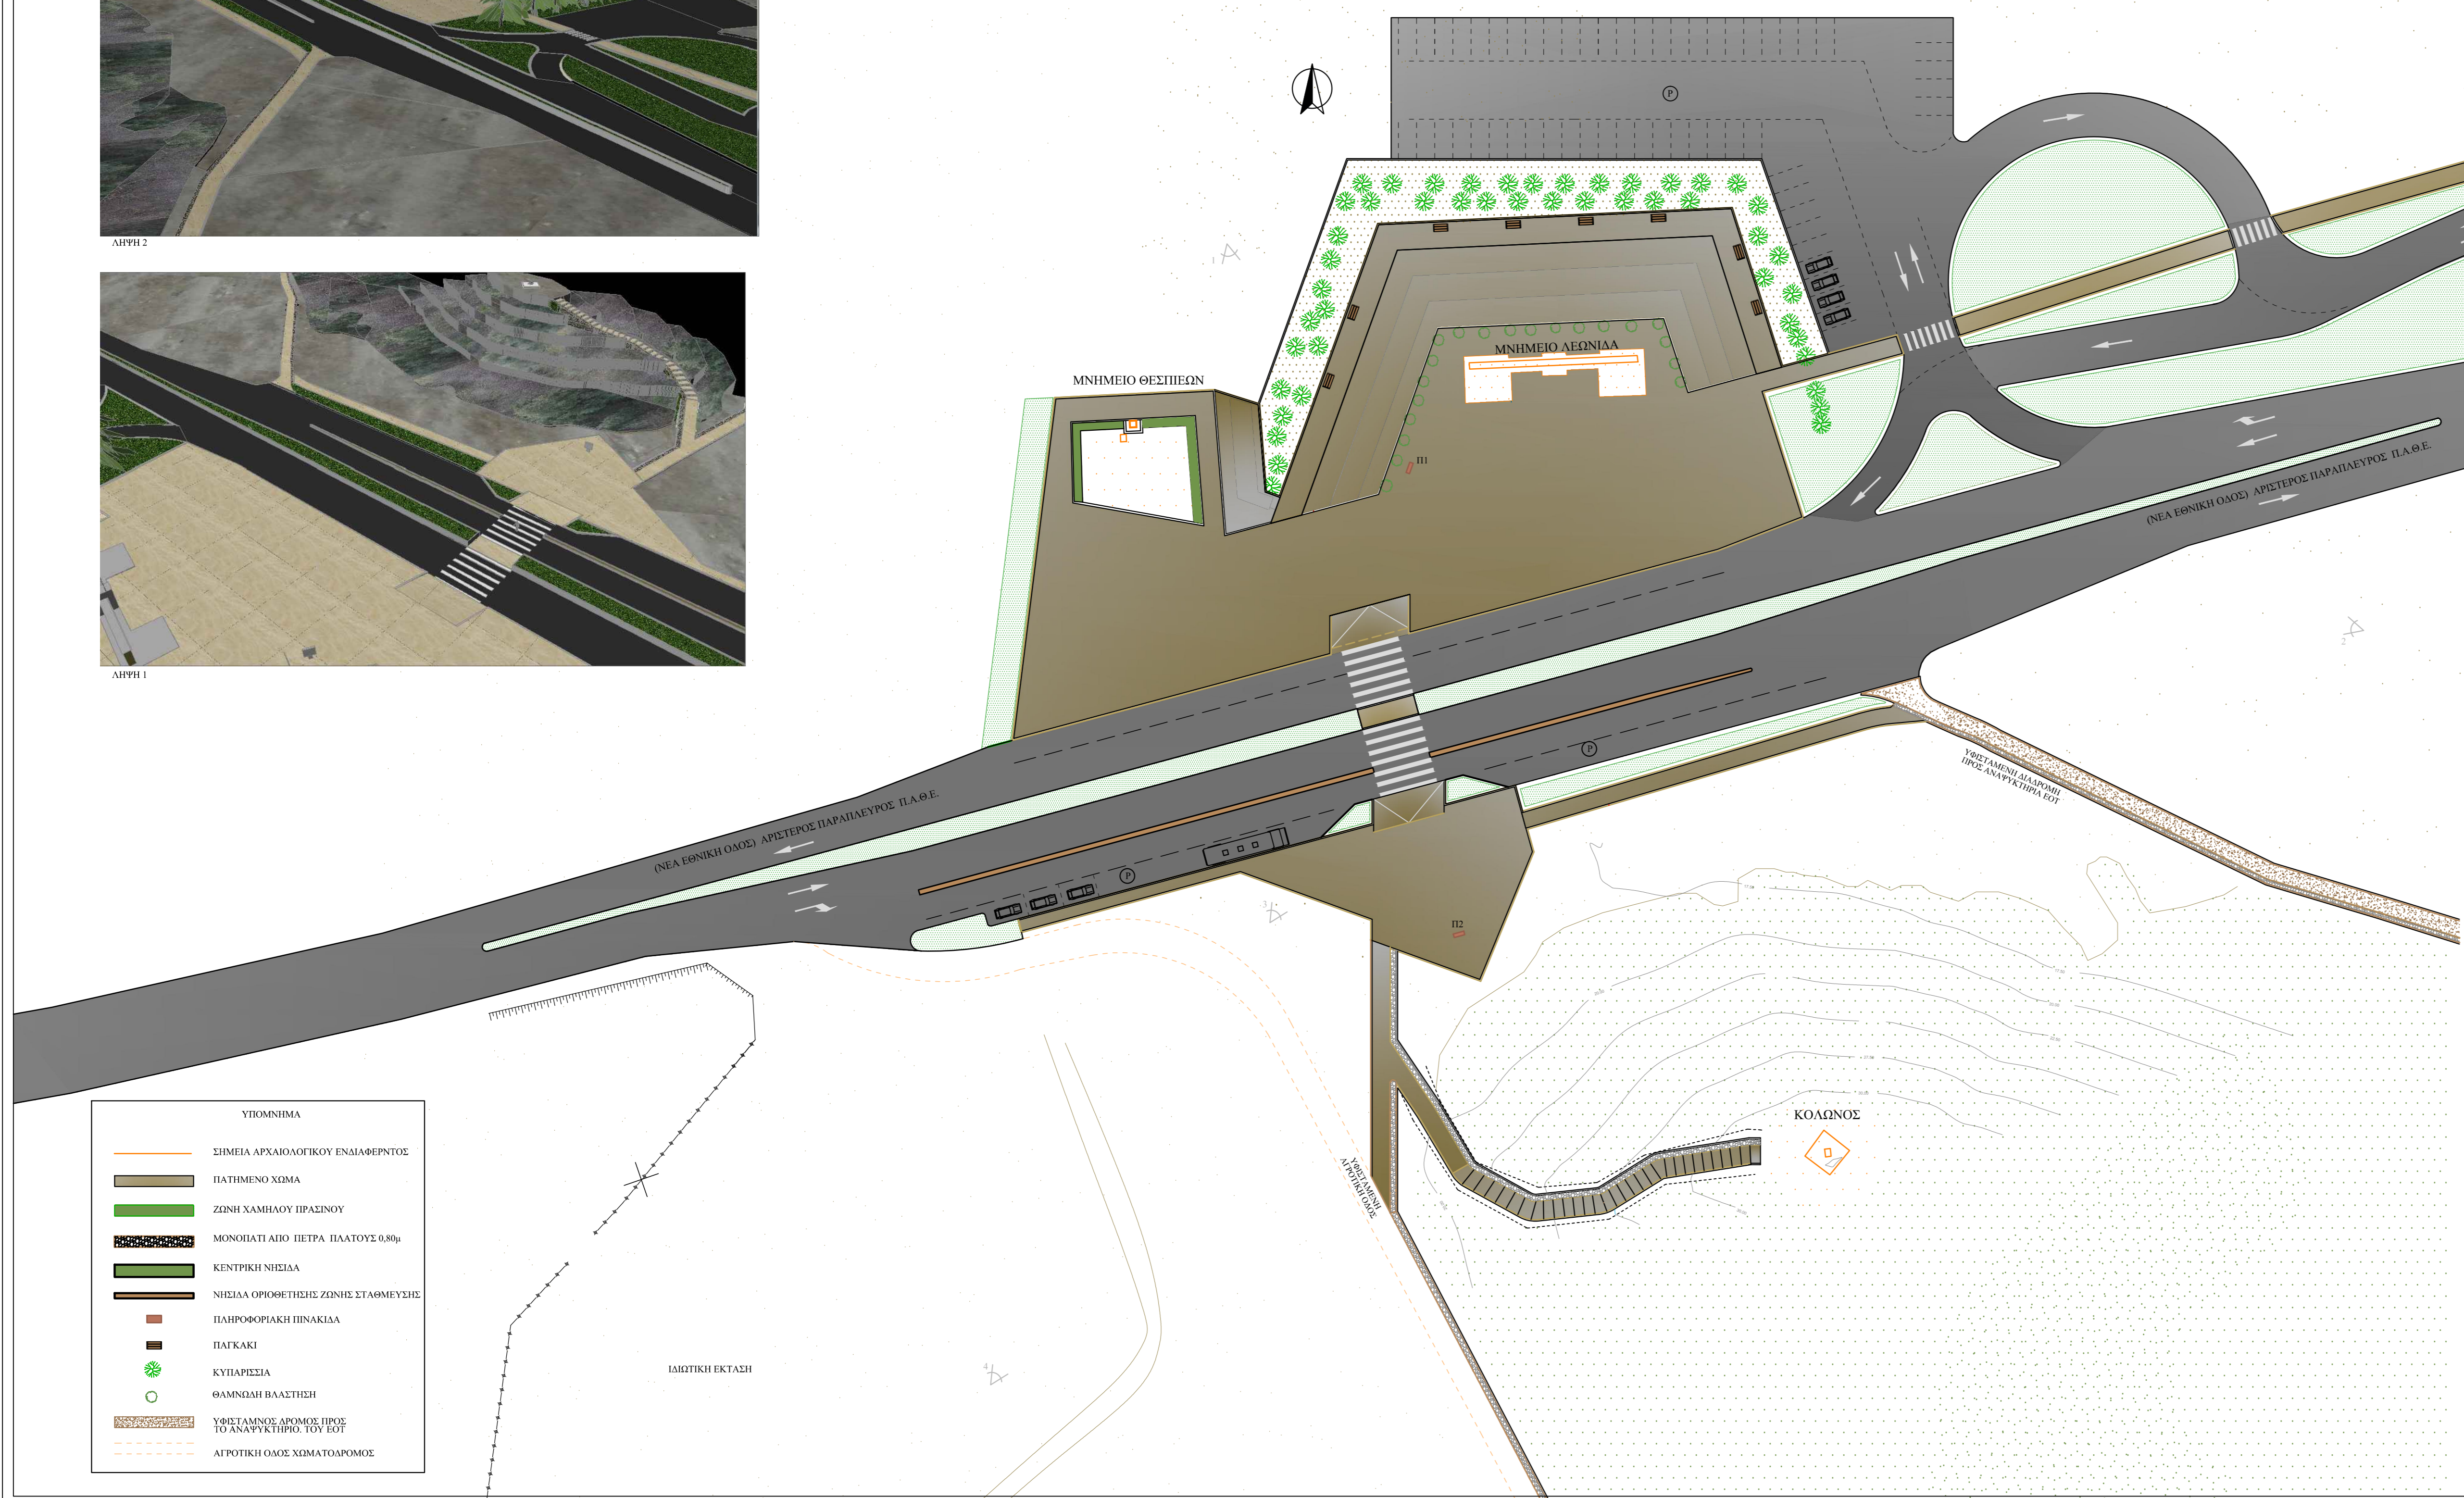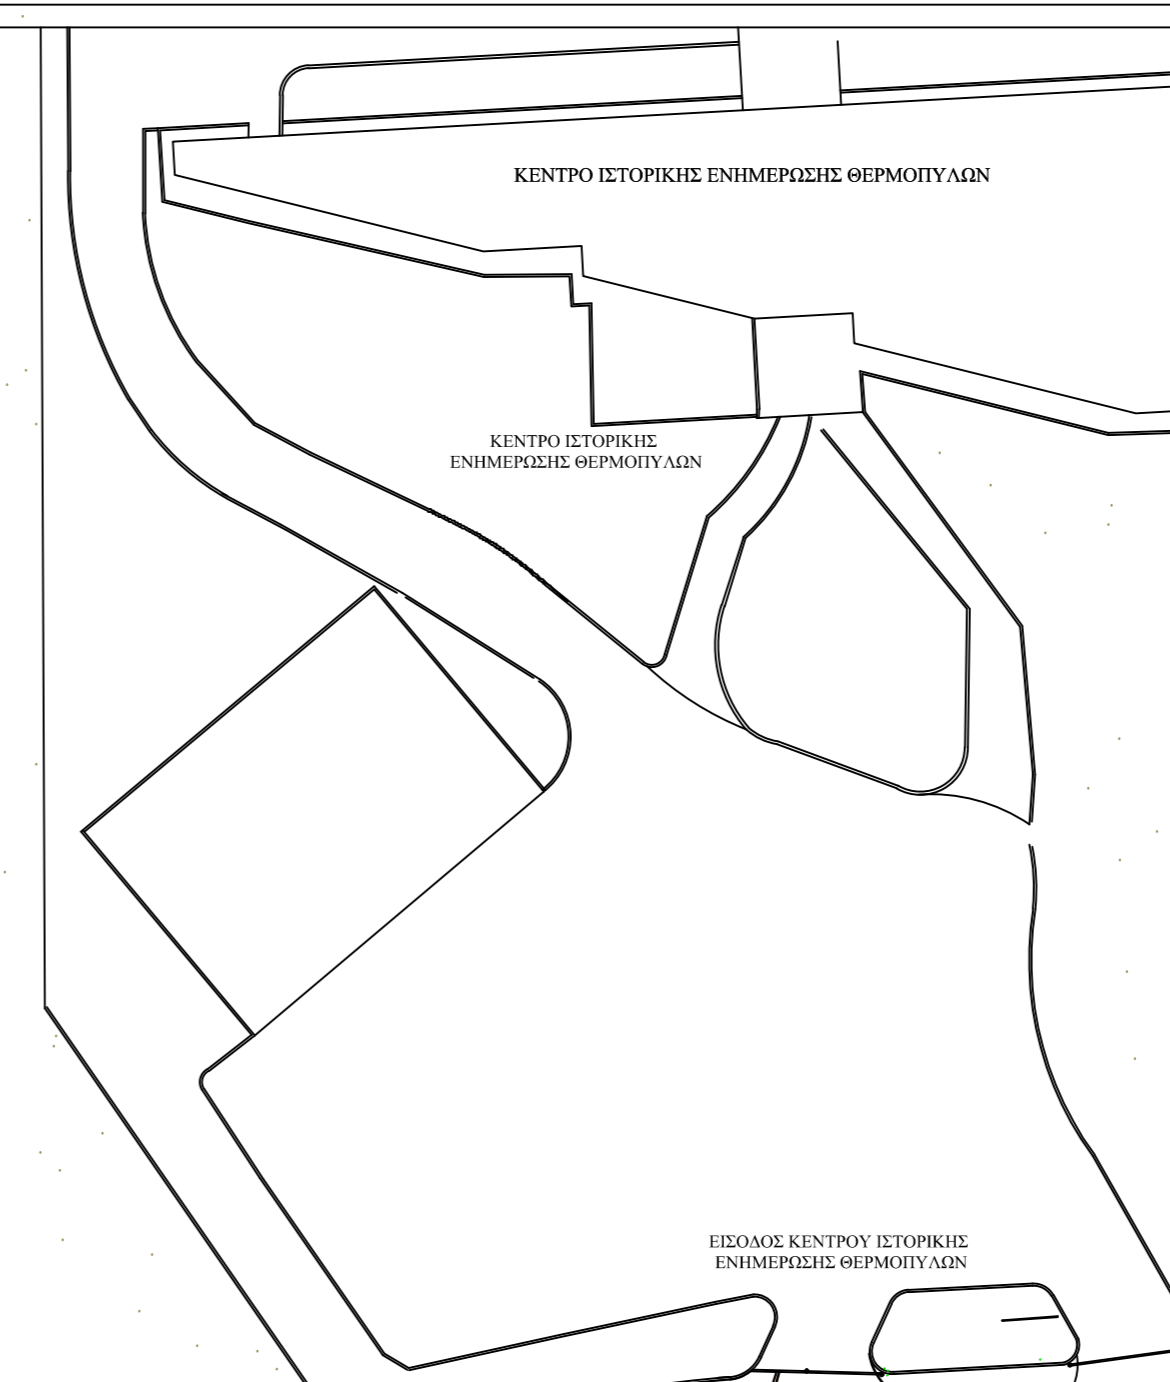




Στα πλαίσια του Μνημονίου Συναντήληψης και Συνεργασίας του ΤΕΧΝΙΚΟΥ ΕΠΙΜΕΛΗΤΗΡΙΟΥ ΕΛΛΑΔΑΣ - ΤΜΗΜΑ ΑΝΑΤΟΛΙΚΗΣ ΣΤΕΡΕΑΣ της ΕΦΟΡΕΙΑΣ ΑΡΧΑΙΟΤΗΤΩΝ ΦΘΙΩΤΙΔΑΣ ΕΥΡΥΤΑΝΙΑΣ και του ΔΗΜΟΥ ΛΑΜΙΩΝ

ΕΡΓΟ **ΜΕΛΕΤΗ ΒΕΛΤΙΩΤΙΚΩΝ ΠΑΡΕΜΒΑΣΕΩΝ ΗΠΙΑΣ ΑΝΑΠΛΑΣΗΣ - ΑΝΑΔΕΙΞΗΣ ΑΡΧΑΙΟΛΟΓΙΚΟΥ ΧΩΡΟΥ ΘΕΡΜΟΠΥΛΩΝ**

ΜΝΗΜΕΙΟ **ΑΡΧΑΙΟΛΟΓΙΚΟΣ ΧΩΡΟΣ ΘΕΡΜΟΠΥΛΩΝ**
 ΤΟΠΟΣ **ΘΕΡΜΟΠΥΛΩΣ ΝΟΜΟΣ ΦΘΙΩΤΙΔΑΣ**

ΟΜΑΔΑ ΜΕΛΕΤΗΣ	ΘΕΜΑ ΣΧΕΔΙΟΥ		
	ΖΟΥΜΠΟΣ ΒΑΣΙΛΕΥΣ ΣΟΥΤΣΟΣ ΜΗΝΑΚΙΩΣ	ΚΑΤΟΧΗ ΧΩΡΟΥ ΕΠΕΜΒΑΣΕΩΝ-ΦΩΤΟΓΡΑΦΙΚΗ ΑΠΕΙΚΟΝΙΣΗ	
ΜΙΧΑΗΛΟΥ ΙΩΑΝΝΗΣ ΑΡΧΙΤΕΚΤΟΝ ΜΗΝΑΚΙΩΣ	ΑΡΘΗΜΟΣ ΣΧΕΔΙΟΥ	ΚΑΙΜΑΚΑ	ΗΜΕΡΟΜΗΝΙΑ
	A2	1/500	ΑΠΡΙΛΙΟΣ 2015

ΘΕΩΡΗΣΗ