ΕΠΙΑΚΕΣ ΣΥΝΤΕΤΑΓΜΕΝΩΝ ΣΗΜΕΙΩΝ ΕΠΕΜΒΑΣΕΩΝ

ΤΜΗΜΑ Α			Ε= 3376 τ.μ.
Α/Α	Χ	Ψ	ΜΗΚΟΣ
1	372731.82	4294923.17	-
2	372731.82	4294923.17	6.40
3	372647.90	4294906.16	85.87
4	372603.76	4294915.35	45.02
5	372571.78	4294934.45	22.01
6	372571.34	4294934.58	10.93
7	372571.28	4294936.26	6.40
8	372572.82	4294937.40	6.70
9	372573.46	4294943.07	5.70
10	372586.50	4294943.07	14.23
11	372777.69	4294964.41	31.50
12	372784.02	4294954.20	10.61
13	372790.25	4294956.75	9.50
14	372790.25	4294956.75	6.50
15	372809.66	4294961.90	16.73
16	372810.03	4294959.28	2.90
17	372791.13	4294954.60	19.90
18	372796.83	4294936.80	17.92
19	372793.83	4294935.87	3.14
20	372792.84	4294929.21	6.70
21	372782.44	4294926.21	10.80
1	372731.82	4294923.17	11.00

ΤΜΗΜΑ ΣΤ			Ε= 116 τ.μ.
Α/Α	Χ	Ψ	ΜΗΚΟΣ
44	372818.18	4294961.69	-
45	372815.21	4294958.90	3.90
46	372803.35	4294976.75	20.83
47	372806.18	4294977.78	2.90
44	372818.18	4294961.69	20.83

ΤΜΗΜΑ Ζ			Ε= 169 τ.μ.
Α/Α	Χ	Ψ	ΜΗΚΟΣ
48	372861.03	4294979.39	-
50	372816.98	4294994.64	58.10
51	372818.71	4294995.32	1.85
52	372861.32	4294979.39	45.64
49	372861.03	4294979.39	3.00

ΤΜΗΜΑ Η			Ε= 351 τ.μ.
Α/Α			
53	372740.94	4294877.17	-
53	372740.94	4294865.01	12.16
54	372751.71	4294868.14	20.80
55	372759.81	4294843.74	9.71
56	372759.81	4294843.74	25.70
57	372776.41	4294850.68	6.43
58	372789.25	4294851.50	12.82
59	372790.06	4294851.70	1.32
60	372790.06	4294867.80	3.70
61	372788.50	4294867.80	1.50
62	372777.57	4294845.90	32.24
63	372775.49	4294845.90	2.08
64	372759.27	4294840.07	10.13
65	372758.05	4294840.41	1.27
66	372749.70	4294843.03	9.72
67	372749.11	4294843.32	0.78
68	372748.94	4294843.32	0.15
69	372740.94	4294858.13	16.49
70	372740.94	4294861.39	16.93
71	372739.94	4294861.17	1.02
72	372737.26	4294846.31	5.43
73	372737.26	4294877.17	31.43
53	372740.94	4294877.17	0.00
74	372740.94	4294877.17	0.21
53	372740.94	4294877.17	1.00

ΤΜΗΜΑ Θ			Ε= 143 τ.μ.
Α/Α	Χ	Ψ	ΜΗΚΟΣ
75	372734.14	4294898.40	-
75	372661.56	4294909.82	47.34
74	372805.52	4294910.31	1.83
72	372807.07	4294910.68	1.78
76	372809.04	4294910.91	1.99
77	372813.69	4294908.99	5.00
78	372813.69	4294908.99	0.00
79	372808.05	4294908.20	5.70
80	372806.58	4294908.06	1.14
81	372665.54	4294897.69	1.34
36	372758.84	4294895.95	48.44
35	372758.14	4294896.46	2.00

K.1	372817.44	4294947.71	-
K.2	372836.76	4294969.2	-
K.4	372832.72	4294970.21	-
K.5	372820.13	4294947.71	-
K.6	372836.13	4294962.68	-

ΤΜΗΜΑ Ε			Ε= 664 τ.μ.
Α/Α	Χ	Ψ	ΜΗΚΟΣ
37	372737.44	4294881.43	-
38	372737.44	4294894.73	30.40
39	372737.44	4294898.04	3.31
40	372747.55	4294896.56	10.40
41	372747.55	4294897.45	3.31
42	372755.55	4294896.46	8.06
43	372755.55	4294896.46	3.30
44	372756.84	4294895.95	2.00
45	372756.76	4294894.63	3.20
46	372753.35	4294875.83	19.23
47	372750.90	4294875.33	13.23
48	372750.90	4294877.74	6.23
49	372751.71	4294880.74	3.10
42	372737.44	4294881.43	2.00
43	372719.30	4294897.93	19.98
44	372689.71	4294879.74	31.17
29	372668.71	4294881.63	1.96

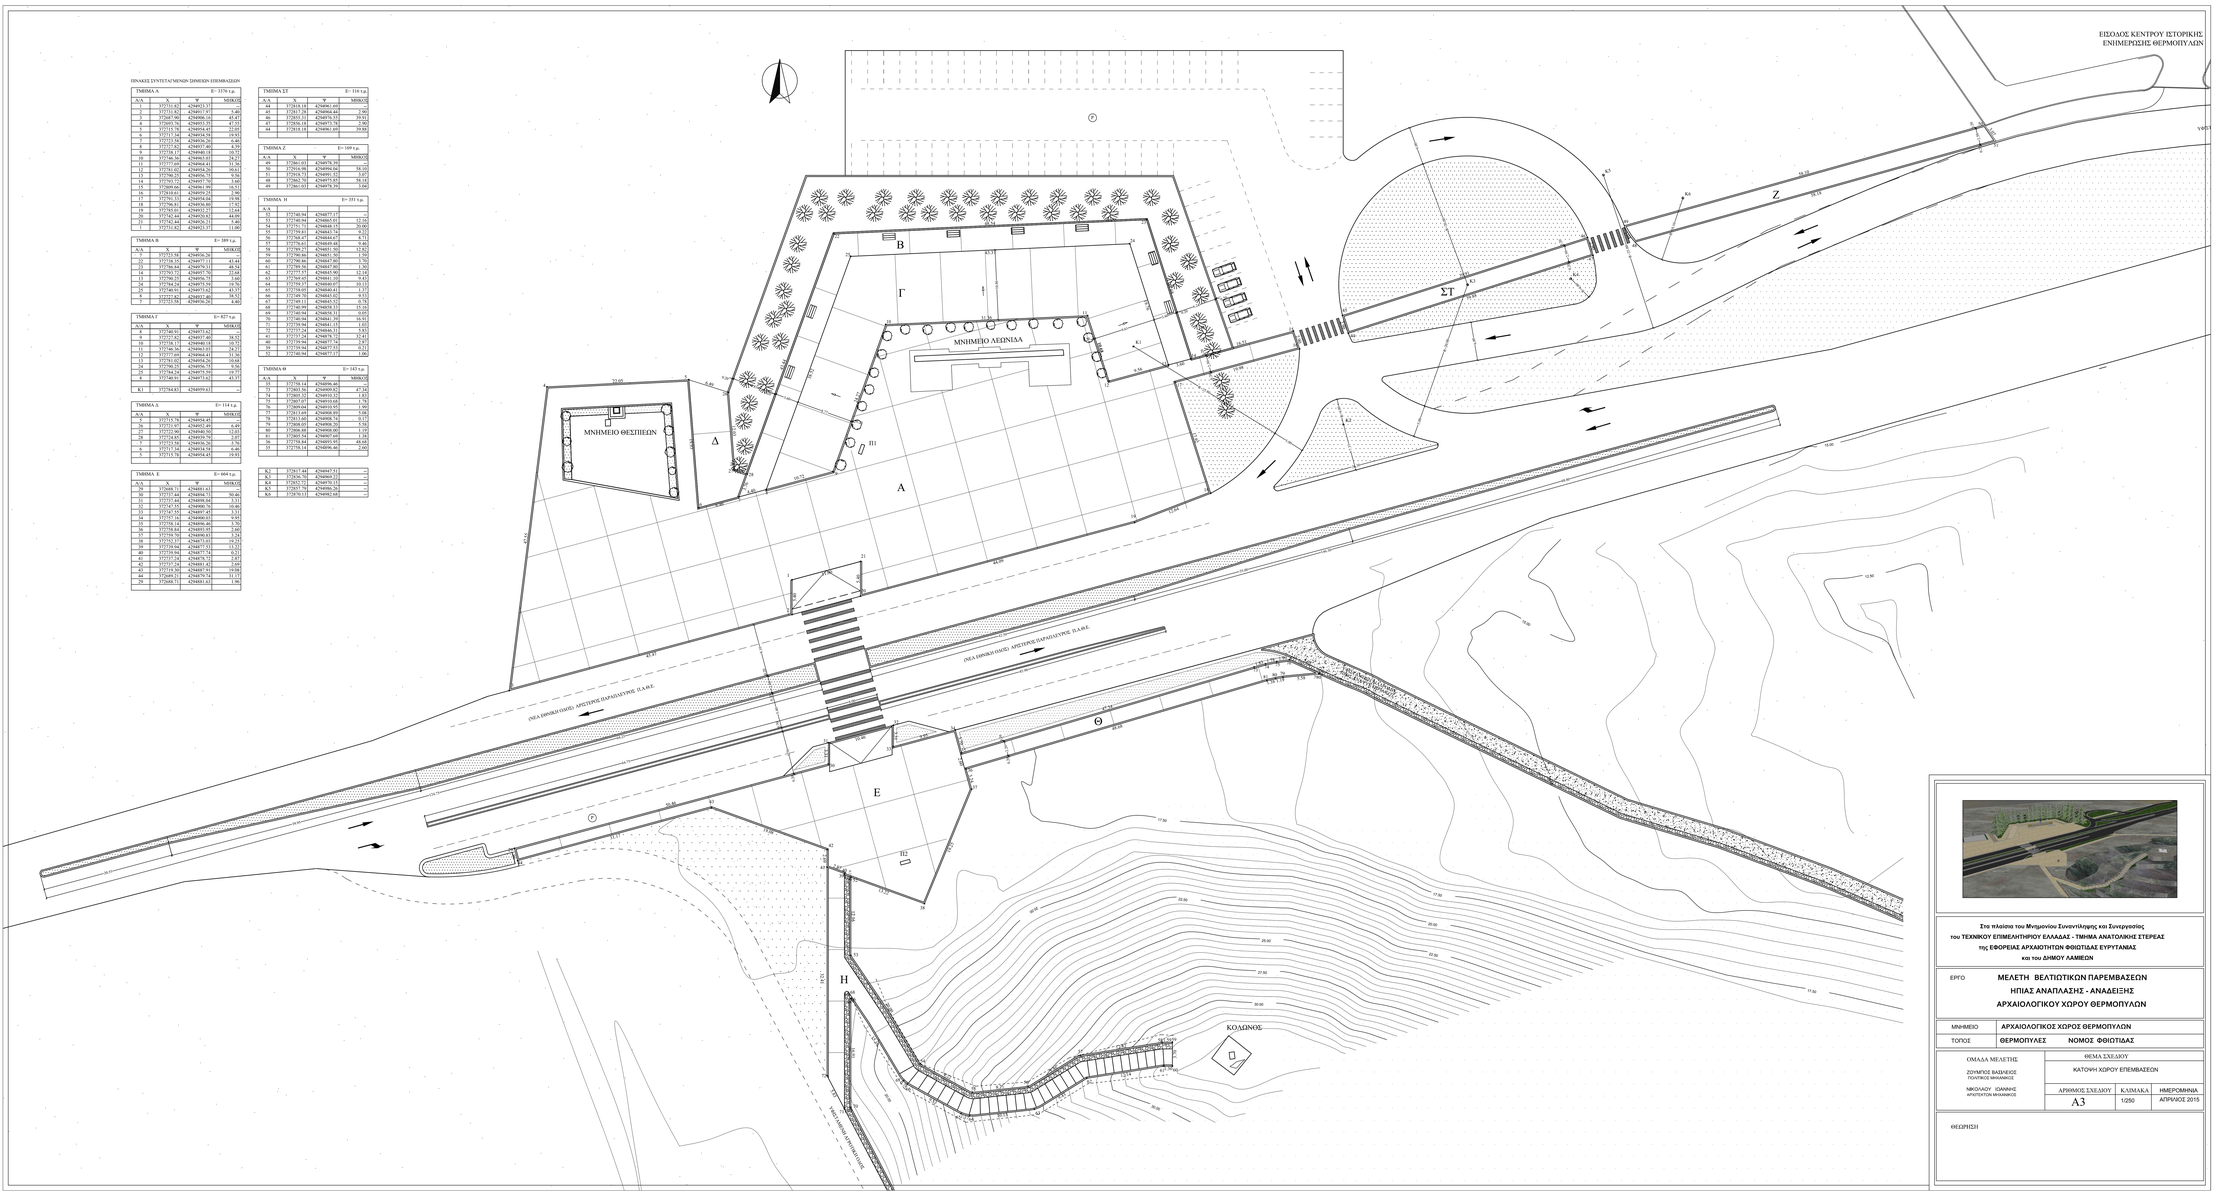

Στο πλαίσιο του Μνημονίου Συναντίληψης και Συνεργασίας
του ΤΕΧΝΙΚΟΥ ΕΠΙΜΕΛΗΤΗΡΙΟΥ ΕΛΛΑΔΑΣ - ΤΜΗΜΑ ΑΝΑΤΟΛΙΚΗΣ ΣΤΕΡΕΑΣ
της ΕΦΟΡΕΙΑΣ ΑΡΧΑΙΟΤΗΤΩΝ ΦΘΙΩΤΙΔΑΣ ΕΥΡΥΤΑΝΙΑΣ
και του ΔΗΜΟΥ ΛΑΜΙΕΩΝ

ΕΡΓΟ **ΜΕΛΕΤΗ ΒΕΛΤΙΩΤΙΚΩΝ ΠΑΡΕΜΒΑΣΕΩΝ ΗΠΙΑΣ ΑΝΑΠΛΑΣΗΣ - ΑΝΑΔΕΙΞΗΣ ΑΡΧΑΙΟΛΟΓΙΚΟΥ ΧΩΡΟΥ ΘΕΡΜΟΠΥΛΩΝ**

ΜΝΗΜΕΙΟ	ΑΡΧΑΙΟΛΟΓΙΚΟΣ ΧΩΡΟΣ ΘΕΡΜΟΠΥΛΩΝ		
ΤΟΠΟΣ	ΘΕΡΜΟΠΥΛΕΣ	ΝΟΜΟΣ ΦΘΙΩΤΙΔΑΣ	

ΟΜΑΔΑ ΜΕΛΕΤΗΣ	ΘΕΜΑ ΣΧΕΔΙΟΥ		
ΖΟΥΜΠΟΣ ΒΑΣΙΛΕΙΟΣ ΠΟΛΙΤΙΚΟΣ ΜΗΧΑΝΙΚΟΣ	ΚΑΤΟΨΗ ΧΩΡΟΥ ΕΠΕΜΒΑΣΕΩΝ		
ΝΙΚΟΛΑΟΥ - ΙΩΑΝΝΗΣ ΑΡΧΙΤΕΚΤΩΝ ΜΗΧΑΝΙΚΟΣ	ΑΡΙΘΜΟΣ ΣΧΕΔΙΟΥ	ΚΛΙΜΑΚΑ	ΗΜΕΡΟΜΗΝΙΑ
	Α3	1/250	ΑΠΡΙΛΙΟΣ 2015

ΘΕΩΡΗΣΗ